

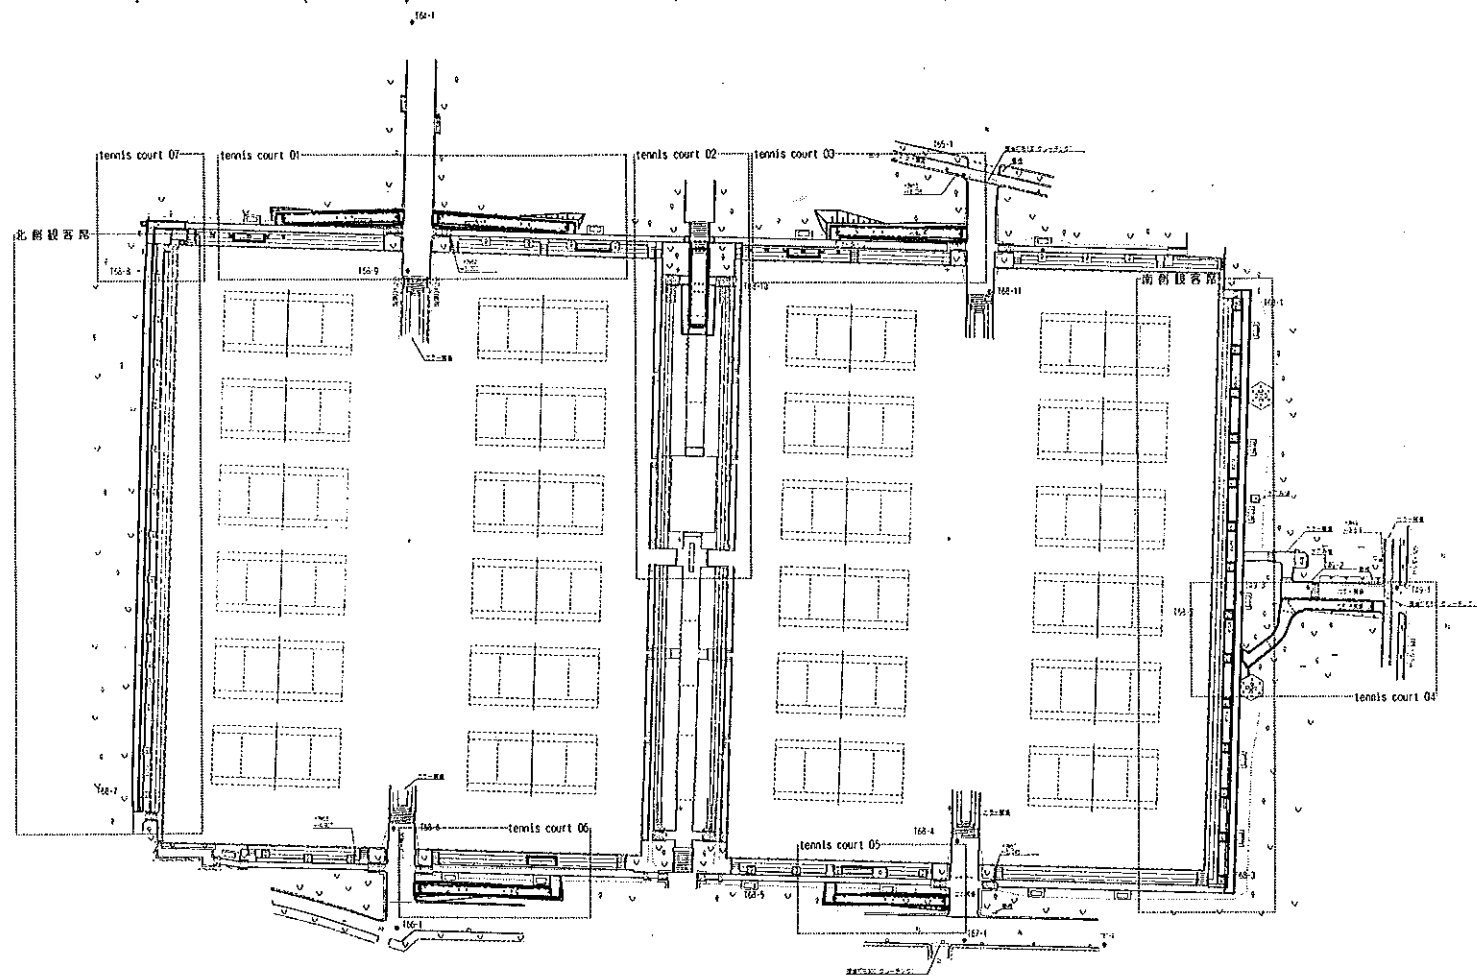


全体計画平面図 (tennis court) 縮尺 S=1:500

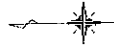

工事番号	平成	年度	第	号
河川地名	宮崎県総合運動公園			
工事名				
工事場所	宮崎市大字熱野			
図面名称	全体計画平面図 (tennis court)			
縮尺	記	載	図番	1/26
設計	平成	年	月	日
設計会社名	(株)九州土木設計コンサルタント			
担当者	設計	検査	監査	照査
	宮崎	宮崎	宮崎	宮崎
	宮崎県都市公園総合事務所			


計画平面図 (tennis court 01) 縮尺 1:250

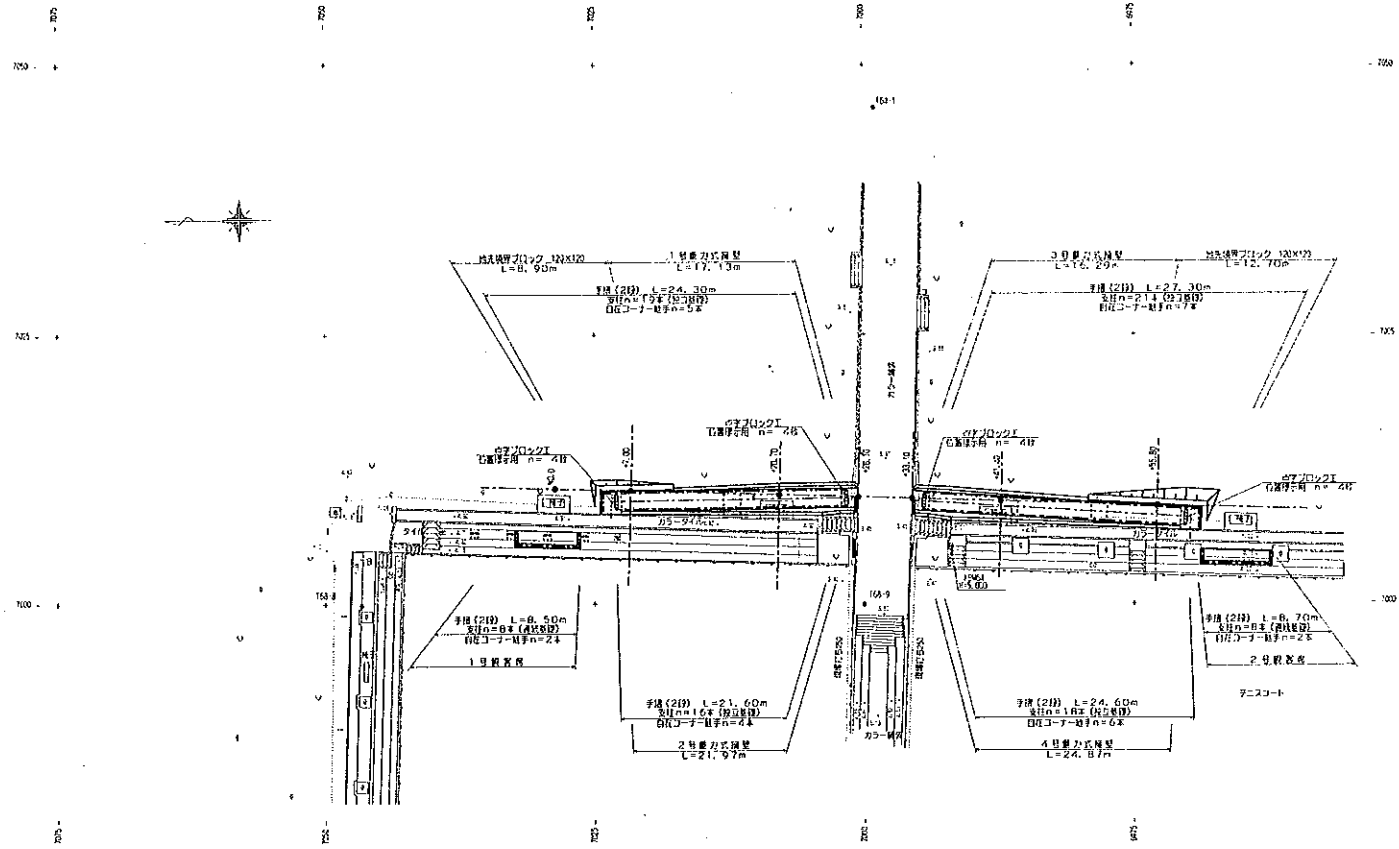


工事番号	平成	年度	第	号
路河線名	宮崎県総合運動公園			
工事名				
工事箇所	宮崎市大学競技場			
図面名称	計画平面図 (tennis court 01)			
縮尺	記載	図番	2 / 26	
設計会社名	(株)九州土木設計コンサルタント			
担当者	設計	※	製図	※
			※	監査
				宮崎県都市公園総合事務所

計画平面図・断面図 (tennis court 02)

平面図 S=1:250

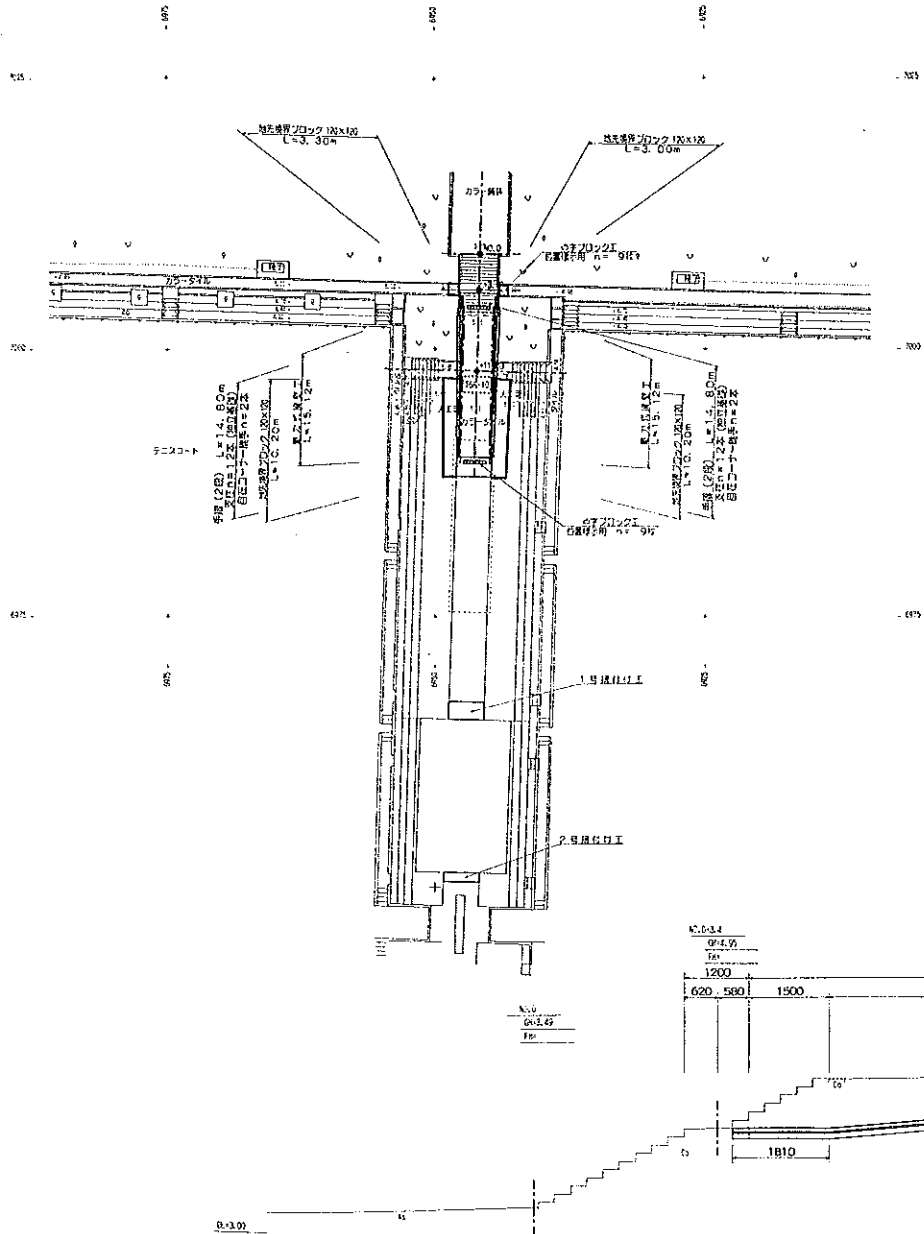

断面図 S=1:50

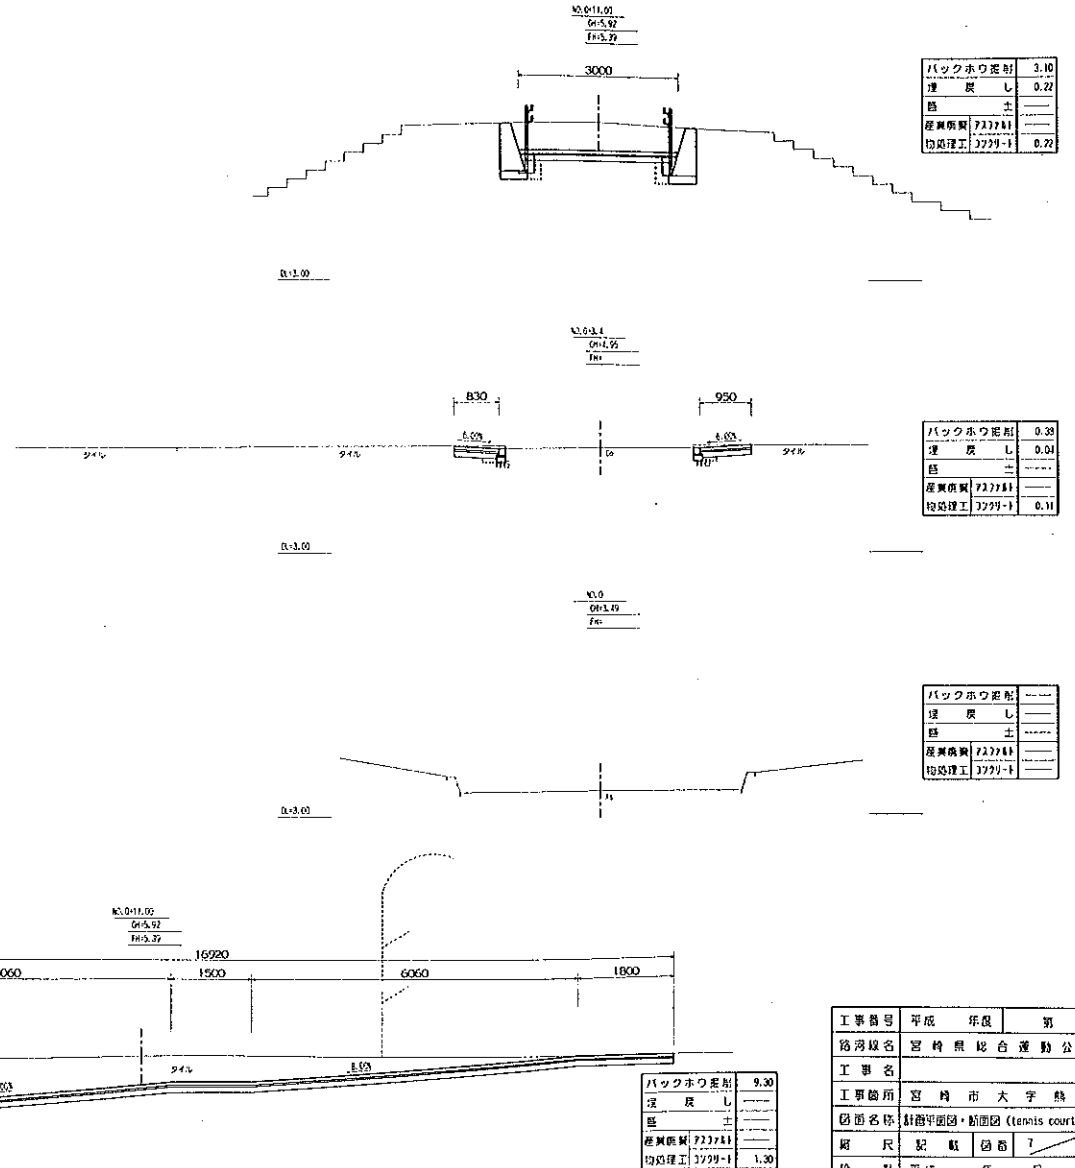

バックホウ掘削	3.10	
運	戻し	0.22
舗	装	土
産業廃棄物	722741	
処分処理工	3229-1	0.22

バックホウ掘削	0.39	
運	戻し	0.04
舗	装	土
産業廃棄物	722741	
処分処理工	3229-1	0.11

バックホウ掘削	---	
運	戻し	---
舗	装	土
産業廃棄物	722741	---
処分処理工	3229-1	---



バックホウ掘削	9.30	
運	戻し	---
舗	装	土
産業廃棄物	722741	---
処分処理工	3229-1	1.30

工事番号	平成	年度	期	号
給湯設備	宮崎県総合運動公園			
工事名	宮崎県総合運動公園			
工事場所	宮崎県宮崎市大字熱野			
図面名称	計画平面図・断面図 (tennis court 02)			
図尺	記載	図番	7	25
設計	平成	年	月	日
設計会社名	(株)九州土木設計コンサルタント			
担当者	設計	監製	監製	監製
宮崎県都市公園総合事務所				


計画平面図・断面図 (tennis court 04)

平面図 S=1:250


断面図 S=1:50

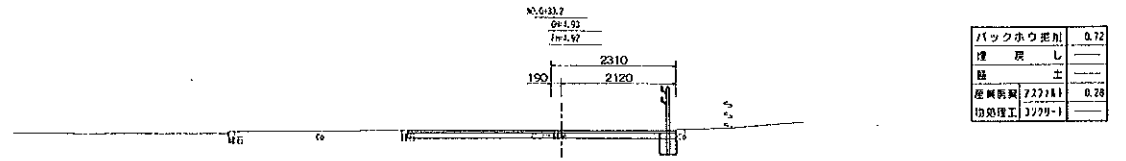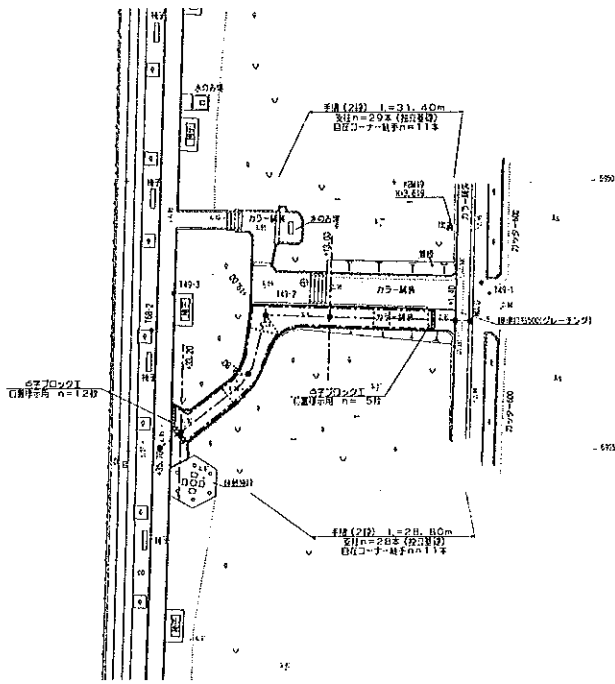



バックホウ掘削	0.72
埋戻し	---
舗装	---
産業廃棄物処理	0.28
切取土工	---

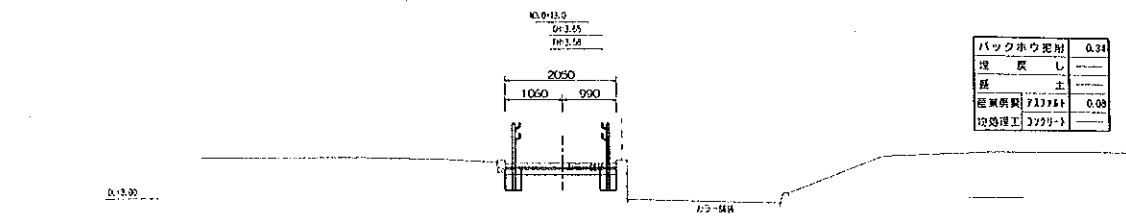

バックホウ掘削	0.34
埋戻し	---
舗装	---
産業廃棄物処理	0.08
切取土工	---

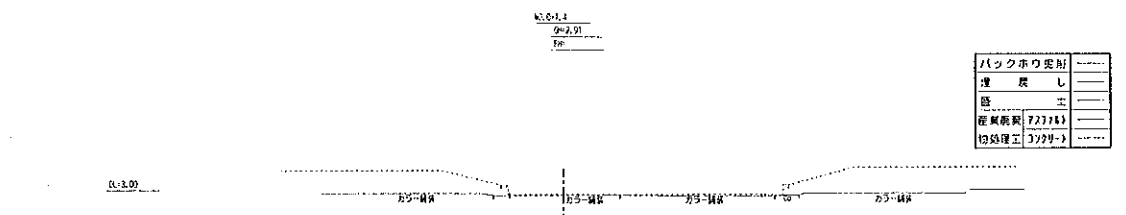

バックホウ掘削	---
埋戻し	---
舗装	---
産業廃棄物処理	---
切取土工	---

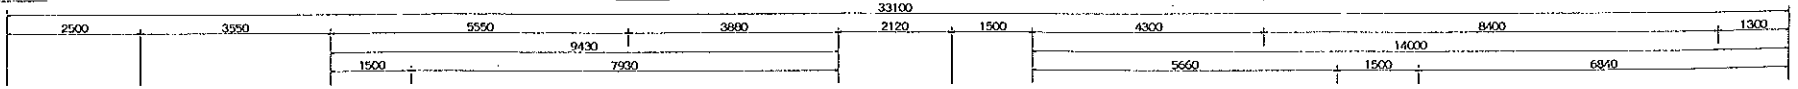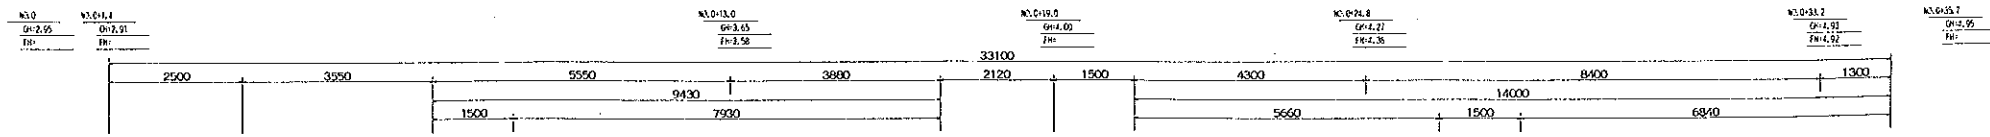


バックホウ掘削	1.72
埋戻し	---
舗装	---
産業廃棄物処理	1.32
切取土工	---


工事番号	平成	年度	第	号
路河線名	宮崎県総合運動公園			
工事名	---			
工事箇所	宮崎市大字熱野			
図面名称	計画平面図・断面図 (tennis court 04)			
縮尺	記載	図番	12	26
設計	平成	年	月	日
設計会社名	(株)九州土木設計コンサルタント			
担当者	設計	監製	監査	監修
宮崎県都市公園総合事務所				

計画平面図・断面図 (tennis court 05)



平面図 S=1:250

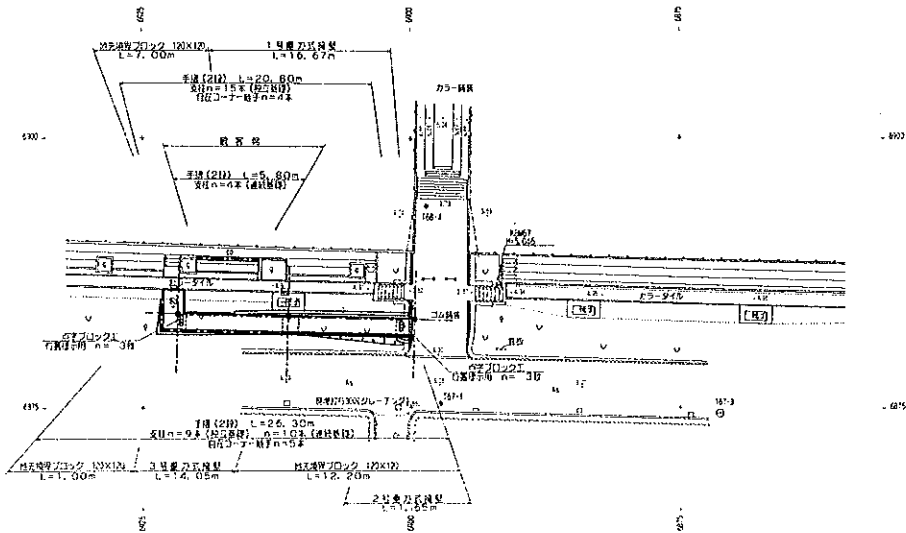

断面図 S=1:50

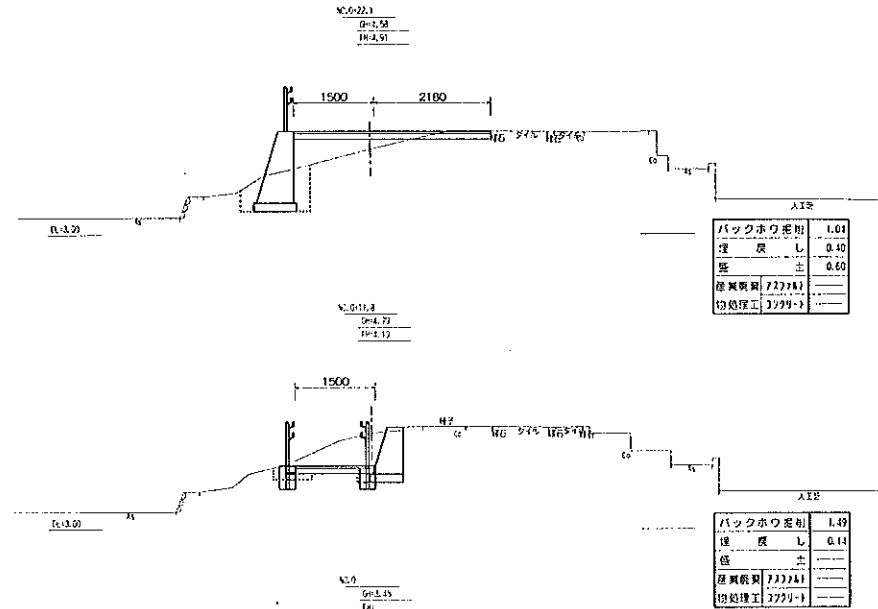


断面図 S=1:100

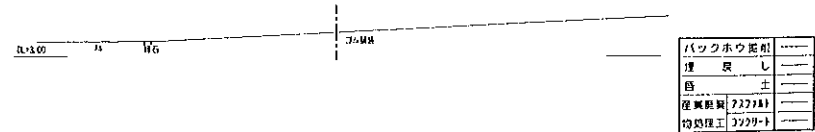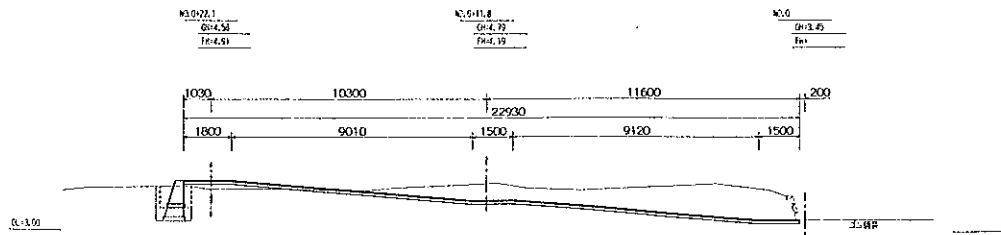


工事番号	平成	年度	第	号
路線名	宮崎県総合運動公園			
工事箇所	宮崎市大学緑野			
図面名称	計画平面図・断面図 (tennis court 05)			
縮尺	起	紙	図番	14 / 26
設計社名	(株)九州土木設計コンサルタント			
担当者	設計	製図	監査	印
宮崎県都市公園総合事務所				

計画平面図・断面図 (tennis court 06)


平面図 S=1:250

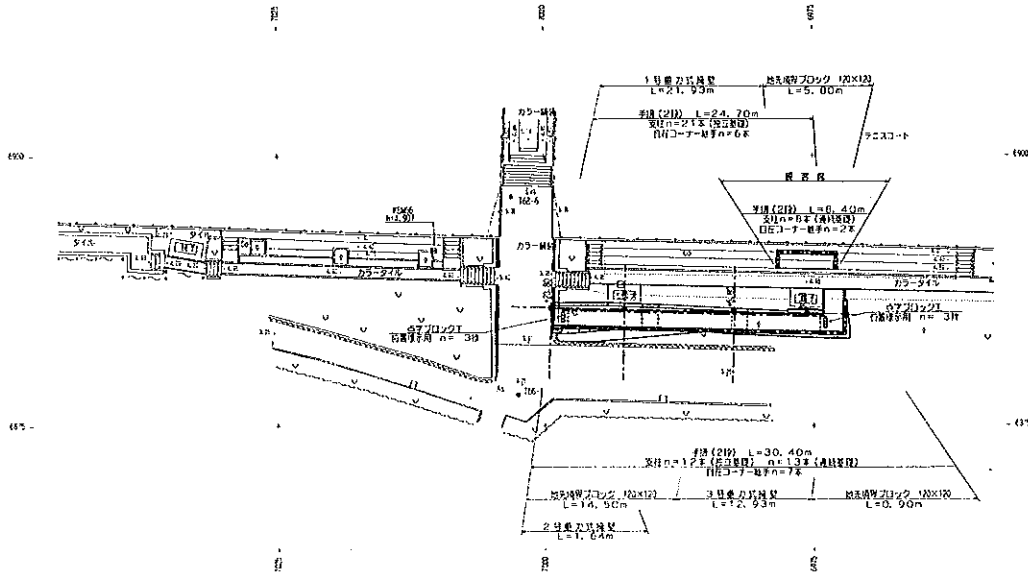

断面図 S=1:50

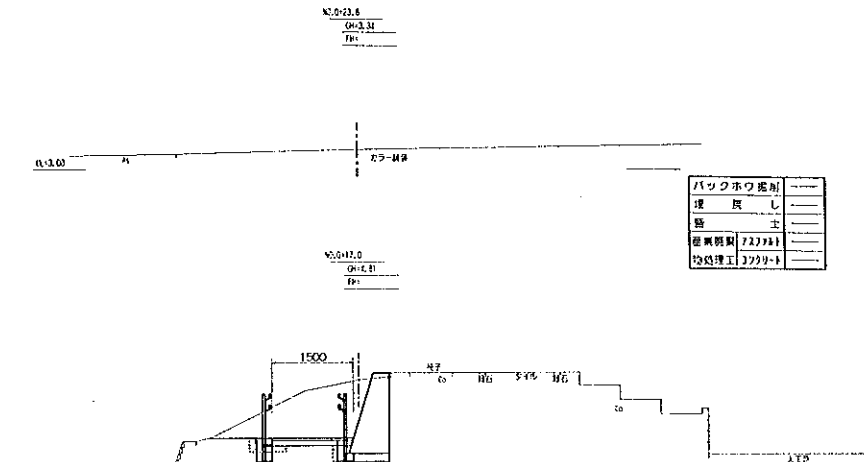


バックホウ掘削	
埋戻し	
盛土	
植栽敷	72774
均処理工	37791

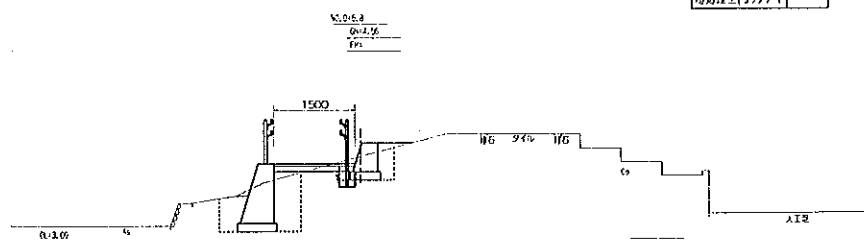

バックホウ掘削	3.11
埋戻し	0.18
盛土	
植栽敷	72774
均処理工	37791

バックホウ掘削	1.81
埋戻し	0.97
盛土	0.10
植栽敷	72774
均処理工	37791

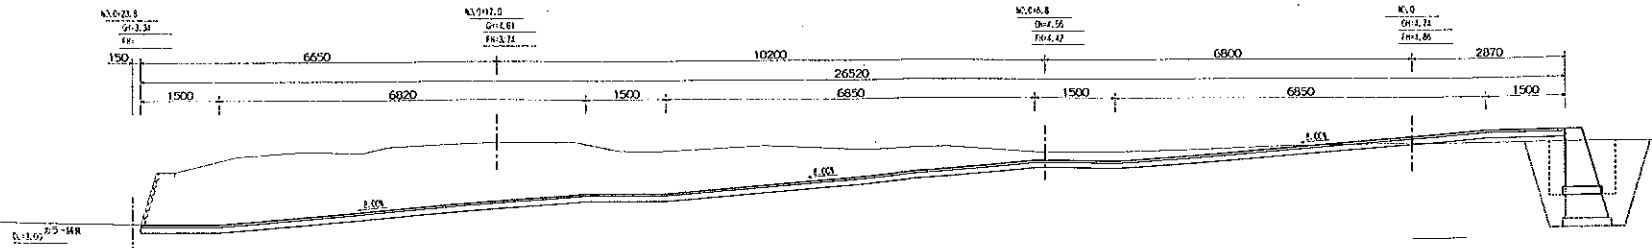


バックホウ掘削	18.71	(20.43)
埋戻し	0.68	(1.97)
盛土	0.19	(0.19)
植栽敷	72774	
均処理工	37791	


工事番号	平成	年度	第	号
路河線名	宮崎県総合運動公園			
工事名				
工事箇所	宮崎市大学館野			
図面名称	計画平面図・断面図 (tennis court 06)			
幅尺	記載	図番	17/26	
設計	平成	年月日		
設計会社名	(株)九州土木設計コンサルタント			
担当	設計	監査	製図	検査
宮崎県都市公園総合事務所				

計画平面図・断面図 (tennis court 07)

平面図 S=1:250

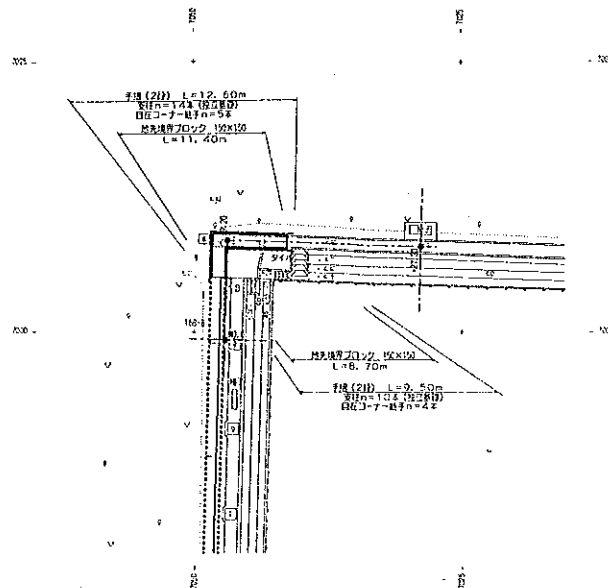

断面図 S=1:50

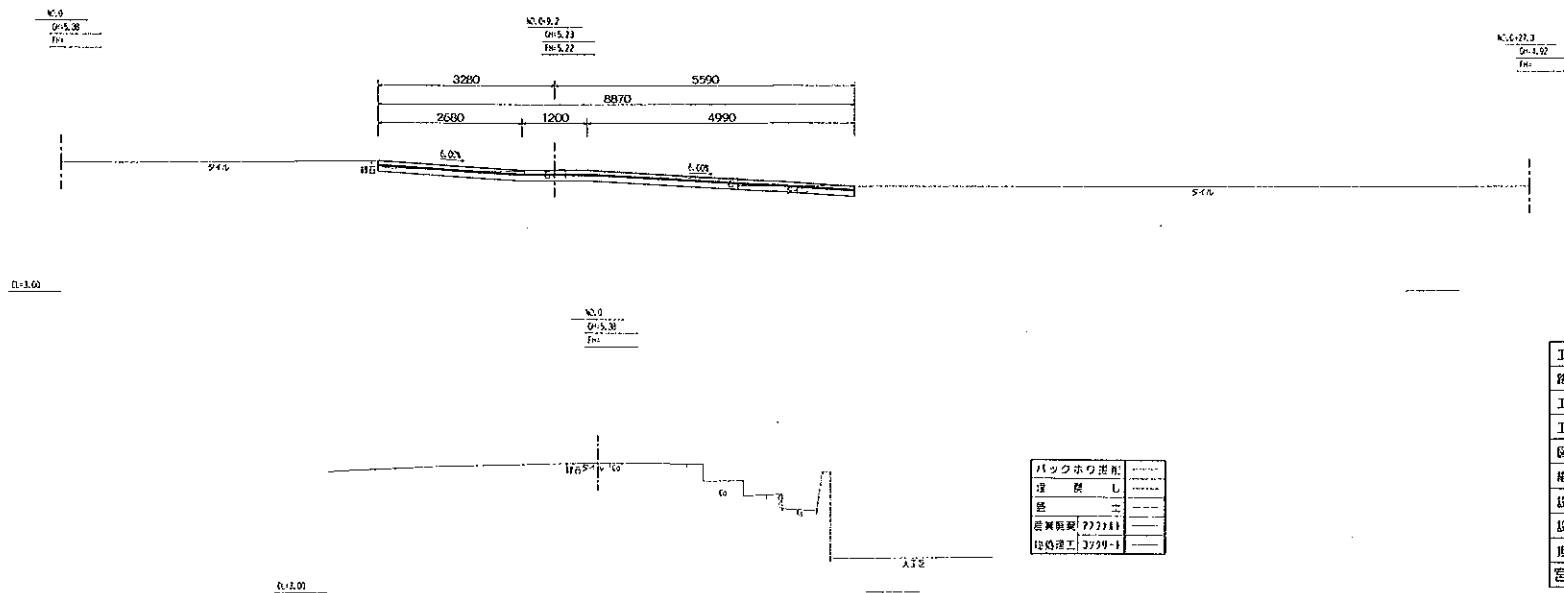


バックホリ掘削	1.07
埋戻し	-----
盛土	-----
産業廃棄物	22274.1
処理費	3229.1
処理率	0.13

工事番号	平成	年度	第	号
路河線名	宮崎県総合運動公園			
工事名				
工事箇所	宮崎市大字緑野			
図面名称	計画平面図・断面図 (tennis court 07)			
縮尺	記載	図番	20	26
設計	平成	年	月	日
設計会社名	(株)九州土木設計コンサルタント			
担当者	設計	※	製図	※
宮崎県都市公園総合事務所				


バックホリ掘削	-----
埋戻し	-----
盛土	-----
産業廃棄物	22274.1
処理費	3229.1
処理率	0.13

計画平面図・断面図（北側観客席）

平面図 S=1:250

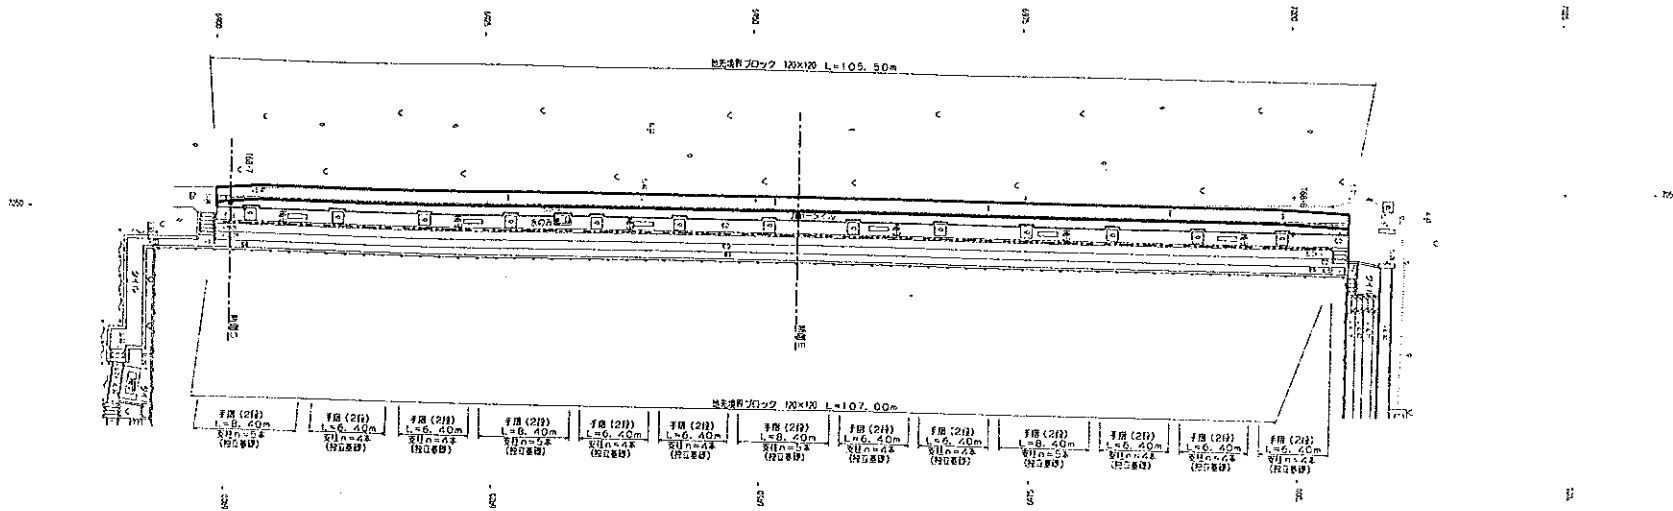


断面図 S=1:50

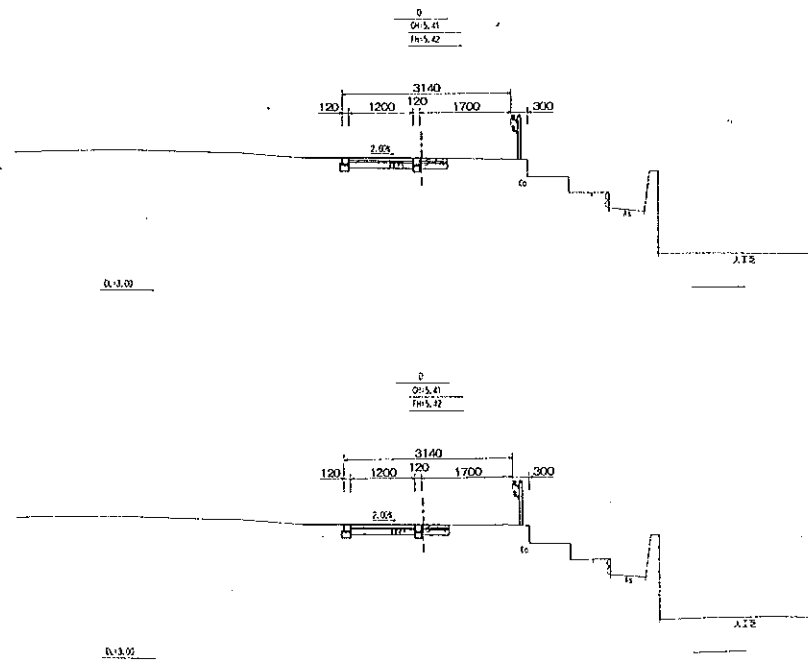


工事番号	平成	年度	第	号
路河線名	宮崎県総合運動公園			
工事名				
工事箇所	宮崎市大字熱野			
図面名称	計画平面図・断面図（北側観客席）			
幅	尺	記	載	図番
設計	平成	年	月	日
設計会社名	(株)九州土木設計コンサルタント			
担当者	設計	製図	監製	校印
宮崎県都市公園総合事務所				

計画平面図・断面図（南側観客席）

平面図 S=1:250

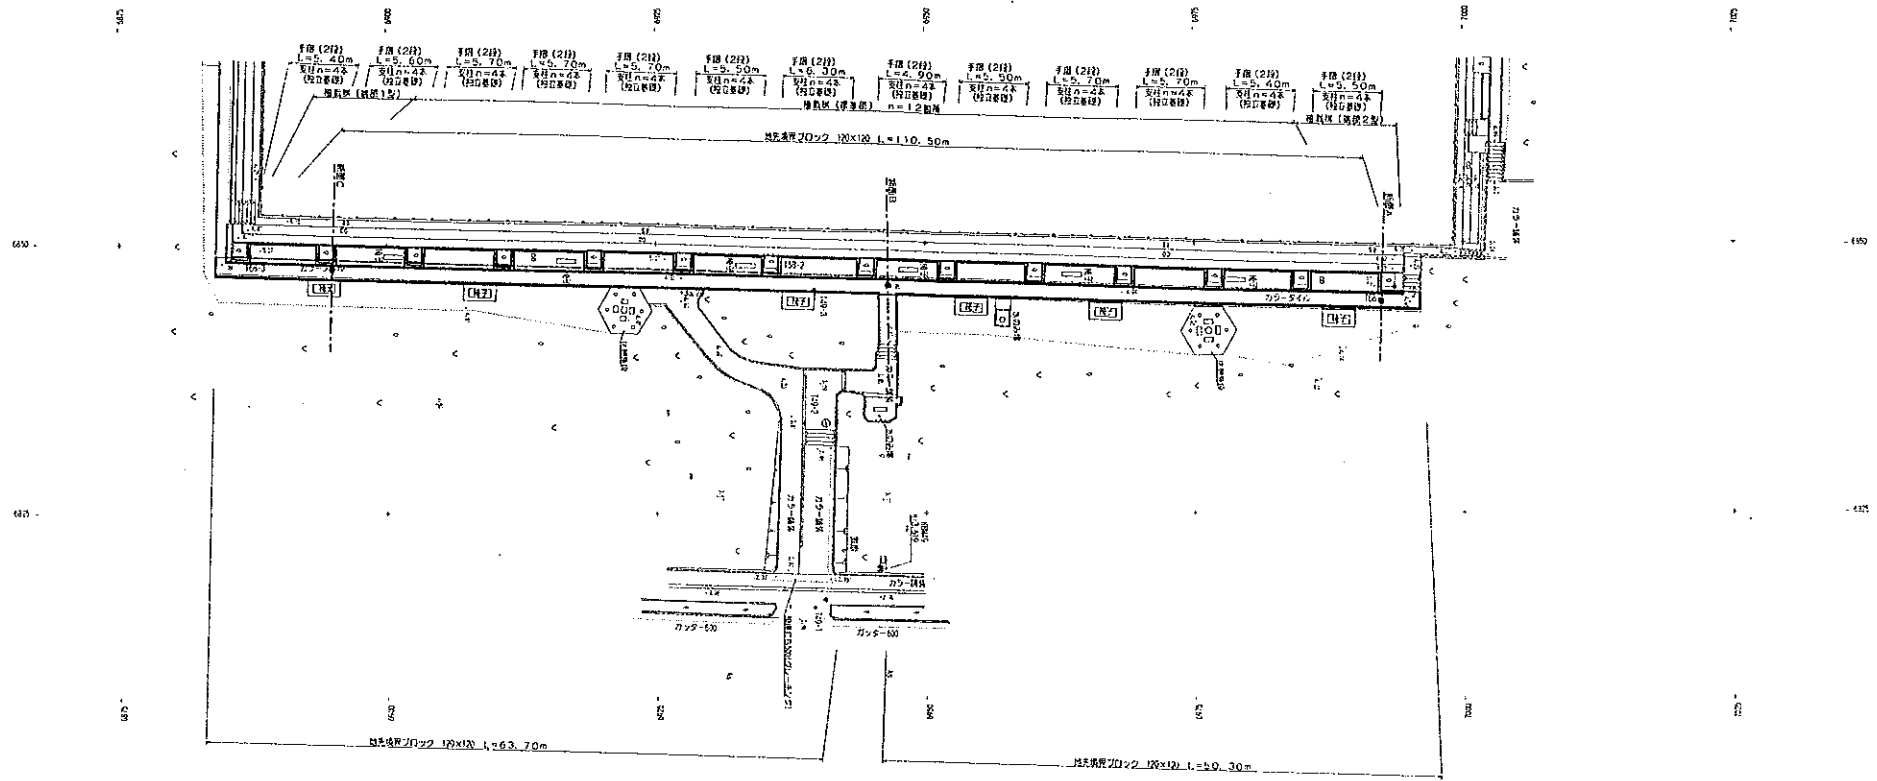

断面図 S=1:50

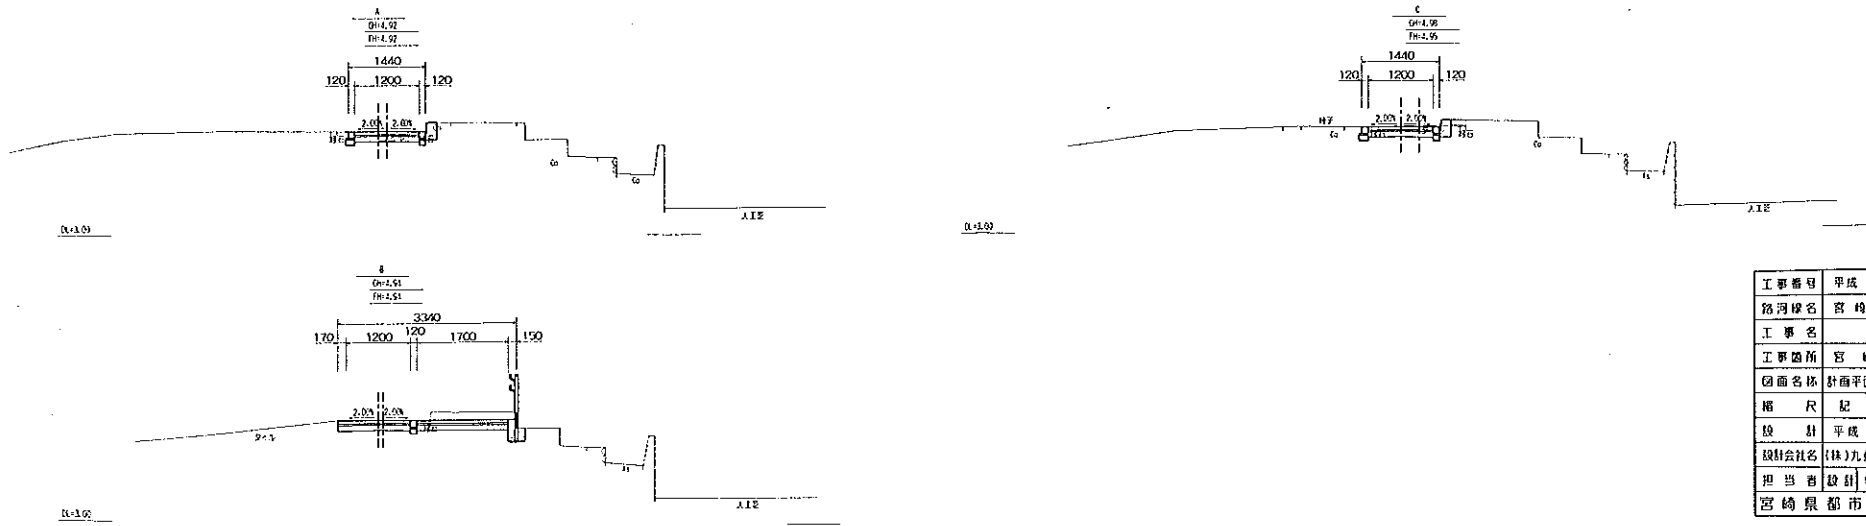

工事番号	平成	年度	第	号
路河線名	宮崎県総合運動公園			
工事名	宮崎県総合運動公園			
工事箇所	宮崎市大学緑野			
図面名称	計画平面図・断面図（南側観客席）			
縮尺	記載	図番	24/26	
設計	平成	年	月	日
設計会社名	(株)九州土木設計コンサルタント			
担当	設計	製図	監製	照査
宮崎県都市公園総合事務所				