
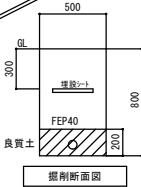


守衛室平面図 S=1/50

特記事項	
	EM-EF2.0-30(10E) (ころが L) (壁内PF22)
	EM-EF1.6-20 (ころがし) (壁内PF16)
	EM-EF1.6-30(10E) (ころが L) (壁内PF22)
	EM-EF1.6-20+30(10E) (ころが L) (壁内PF28)
	埋込スイッチP15A x 1+L (ON/L) x 1 (新金P)
	埋込スイッチ2P15A x 1 (新金P)
	埋込スイッチ2P15AE x 1 ET付 (新金P)
	埋込スイッチ2P15A x 2 ET付 (新金P)

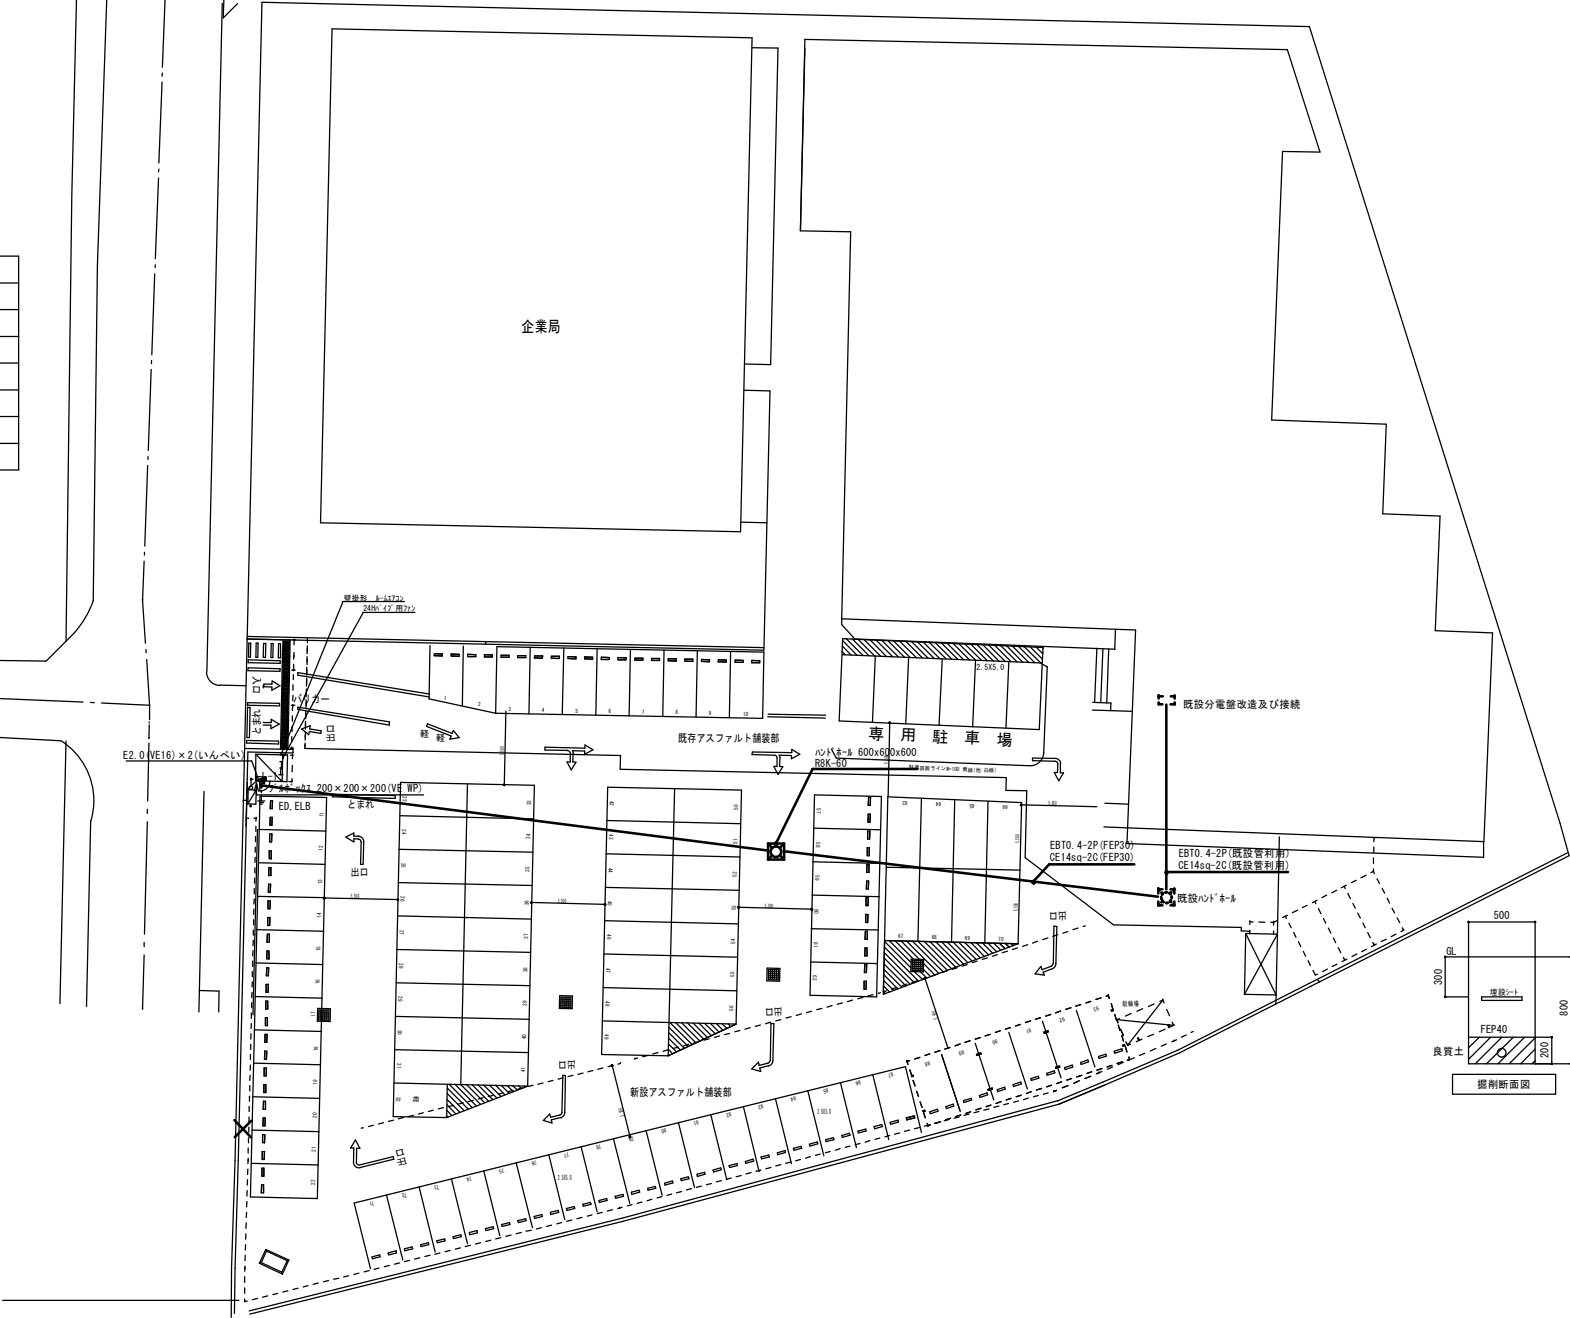

P. 8.	

宮崎県総務部総務課防災拠点庁舎整備室
宮崎市横通東2丁目10番1号

SCALE
A1: 200
A2: 1: 400

TITLE	企業局庁舎側臨時駐車場整備工事
DRAWING NAME	電気空調設備図

換図
NO
E 01