


指示なき記号は下記

記 号	名 称
P B 1	ブルボックス 400×400×300 WP, VP
P B 2	ブルボックス 300×300×200 WP, VP
P B 3	ブルボックス 200×200×150 WP, VP

配線系統図 NON SCALE

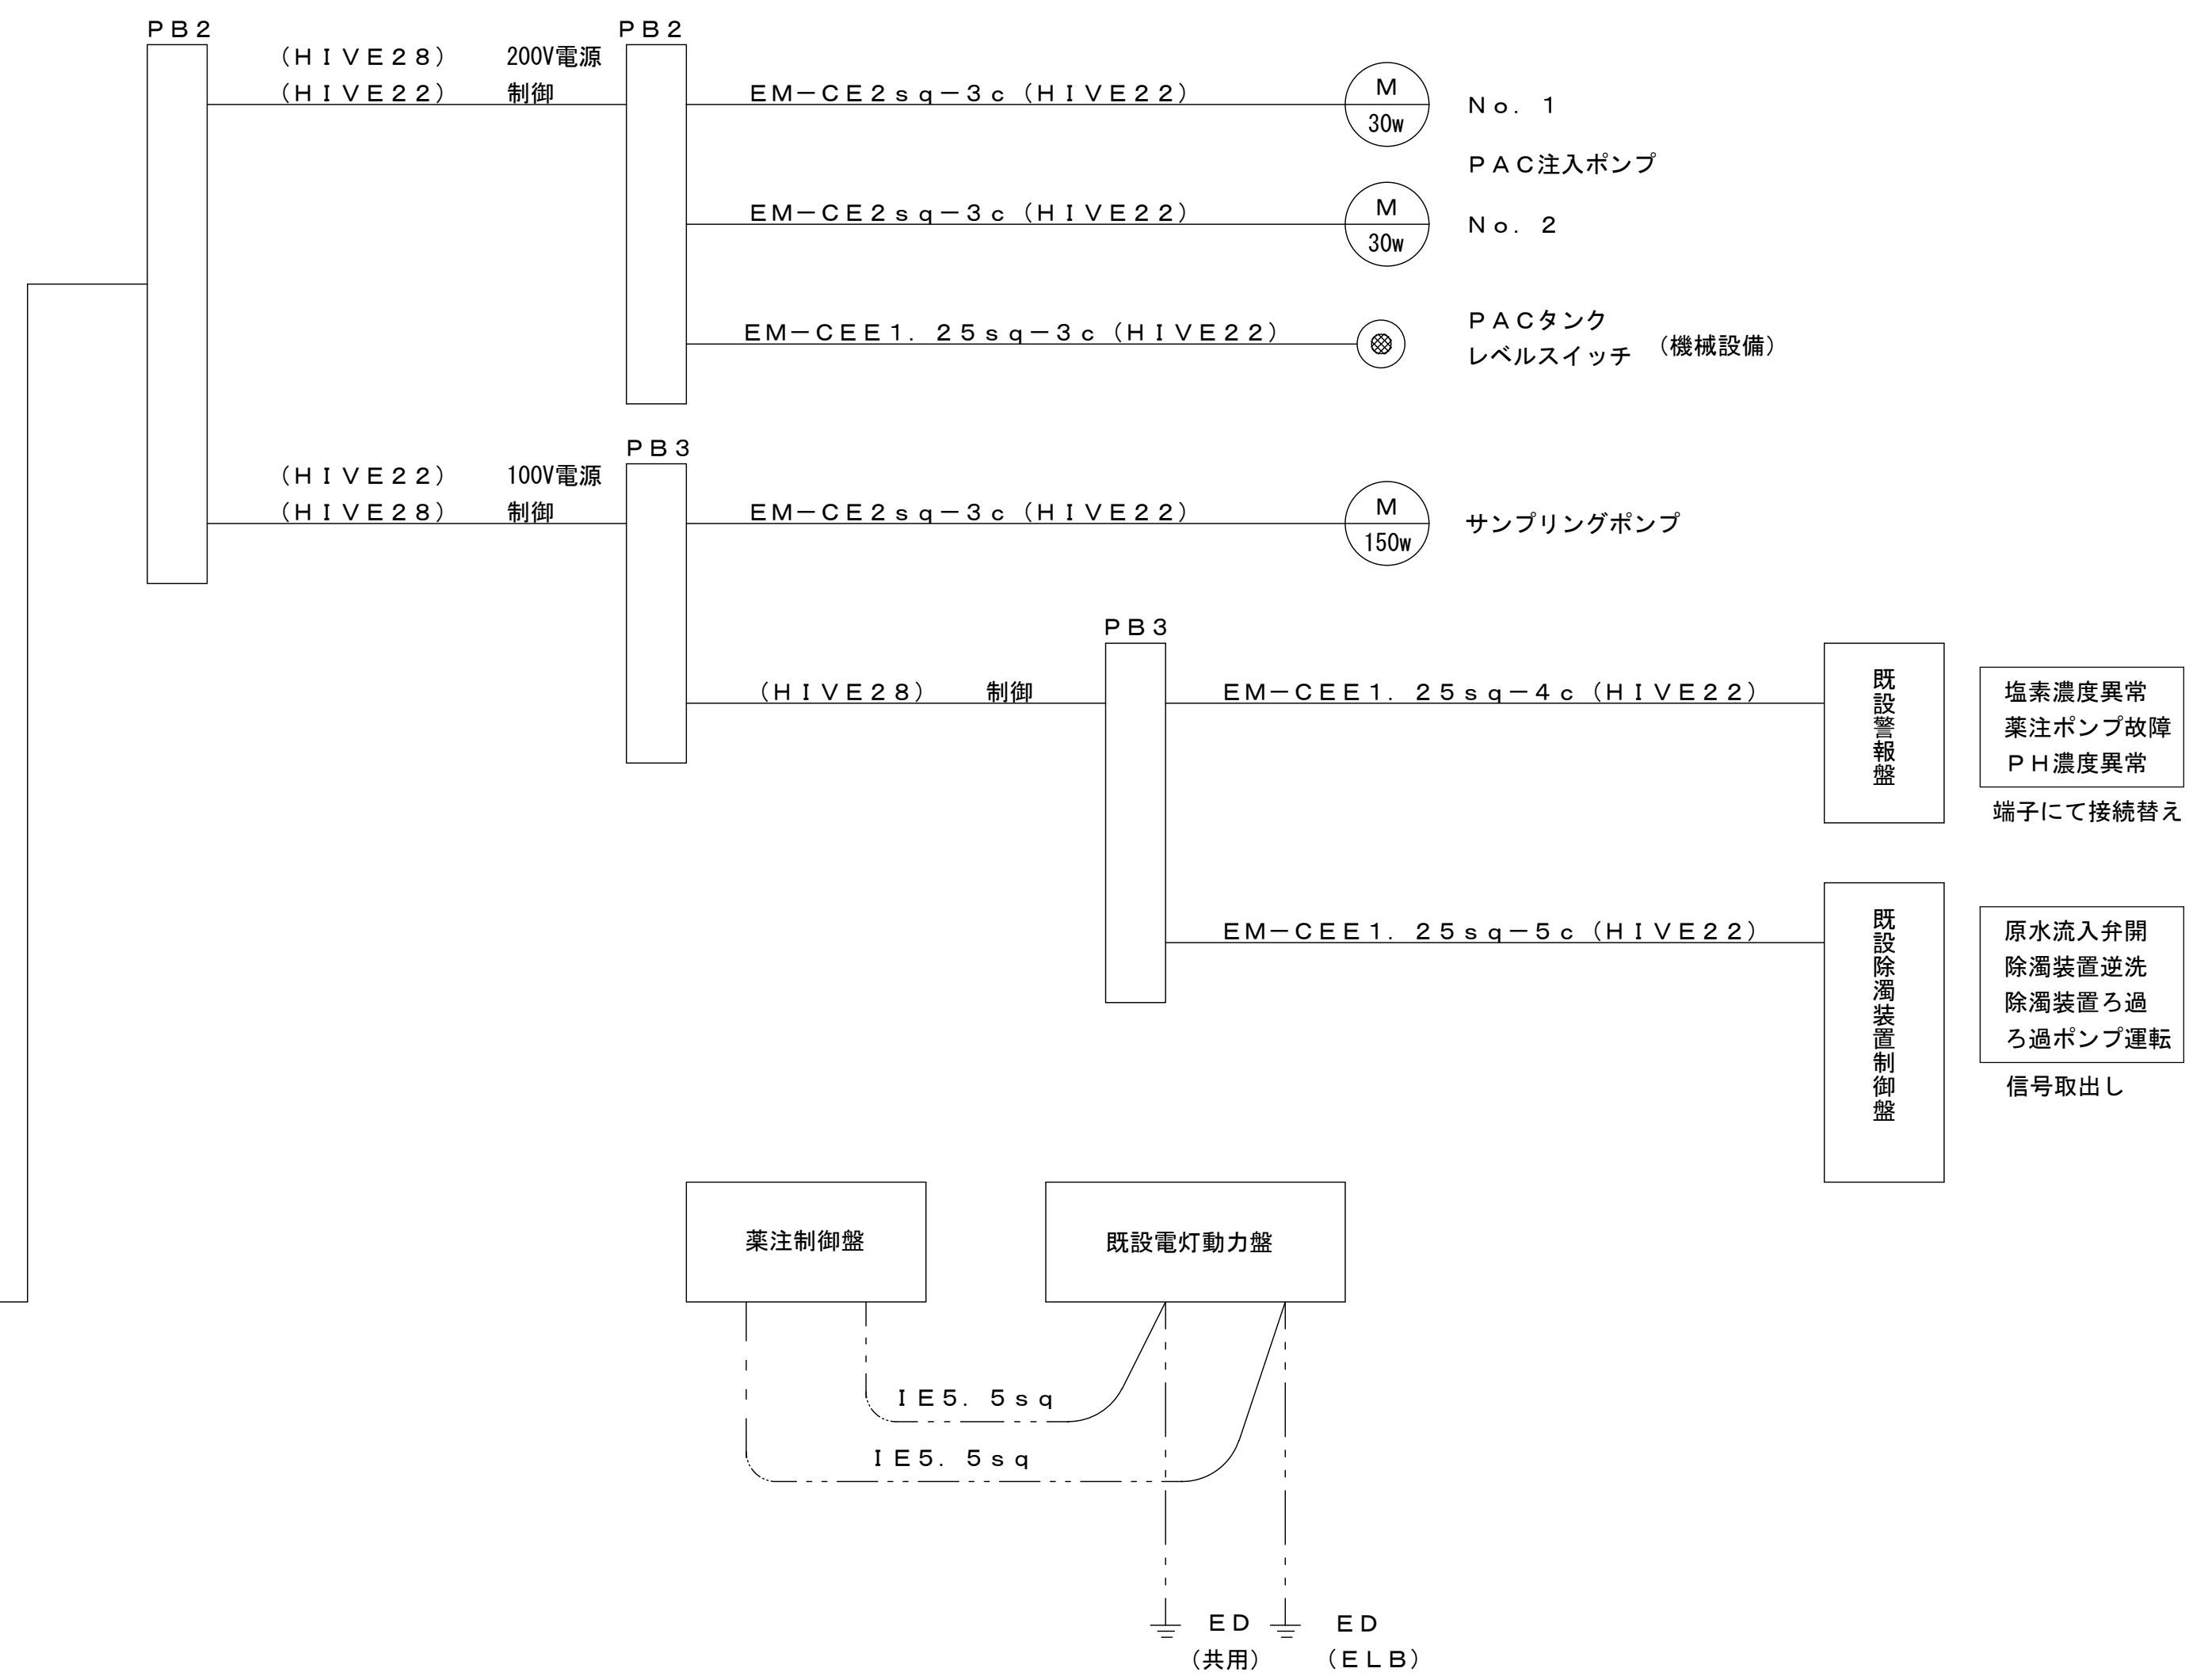

接地系統図  
(既設流用とする)

件 名		えびの高原給水施設機能増設工事											
図 面		配線系統図・接地系統図											
縮 尺		NON SCALE			令和		年		月		日		
承認		審査		設計		製図							
宮崎県 観光推進課													