



付近見取図

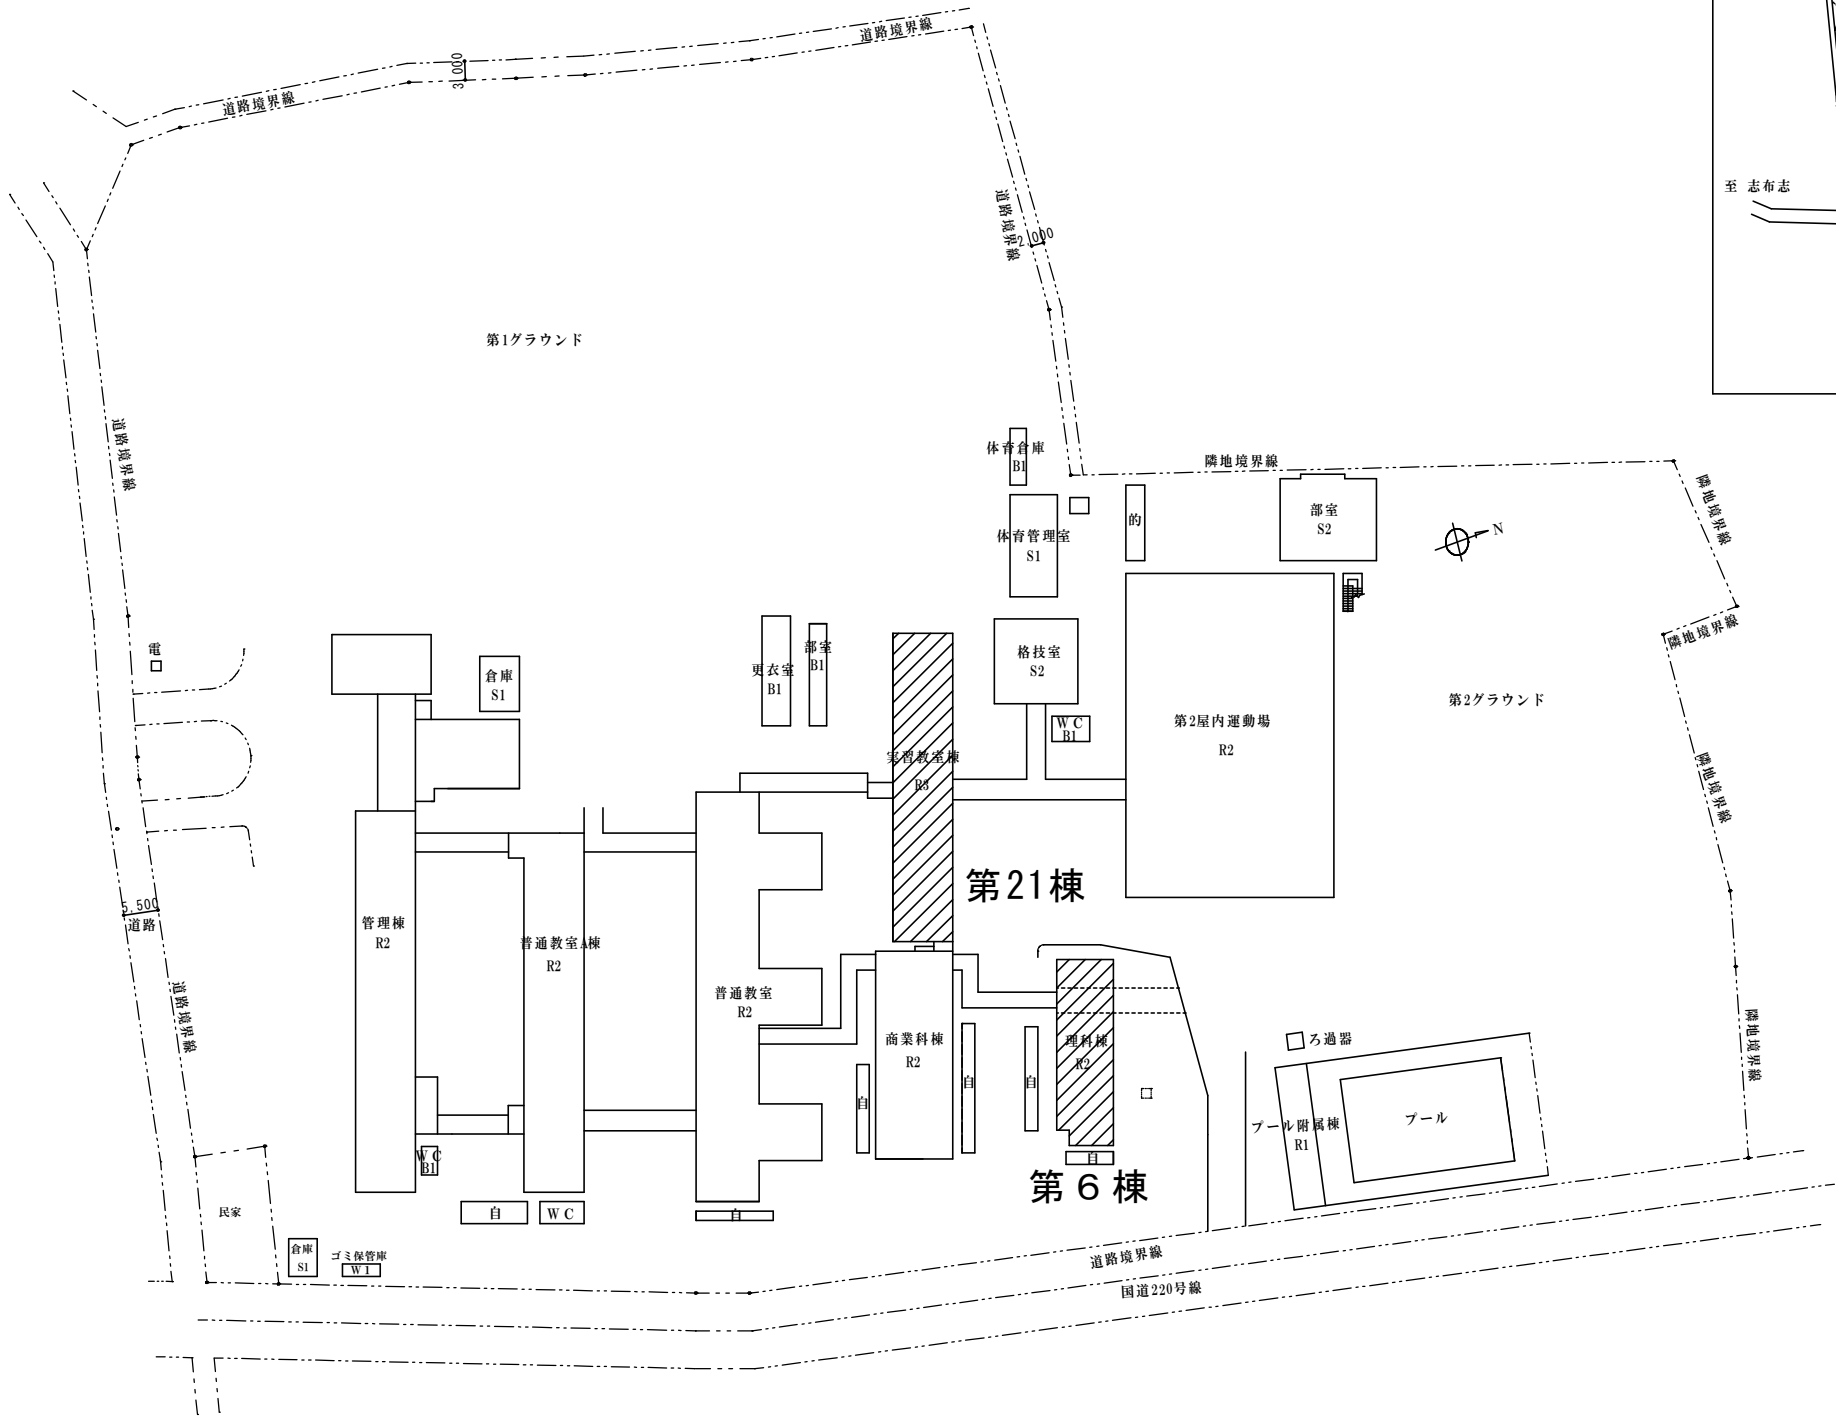


第6棟：配置図 S=1/600

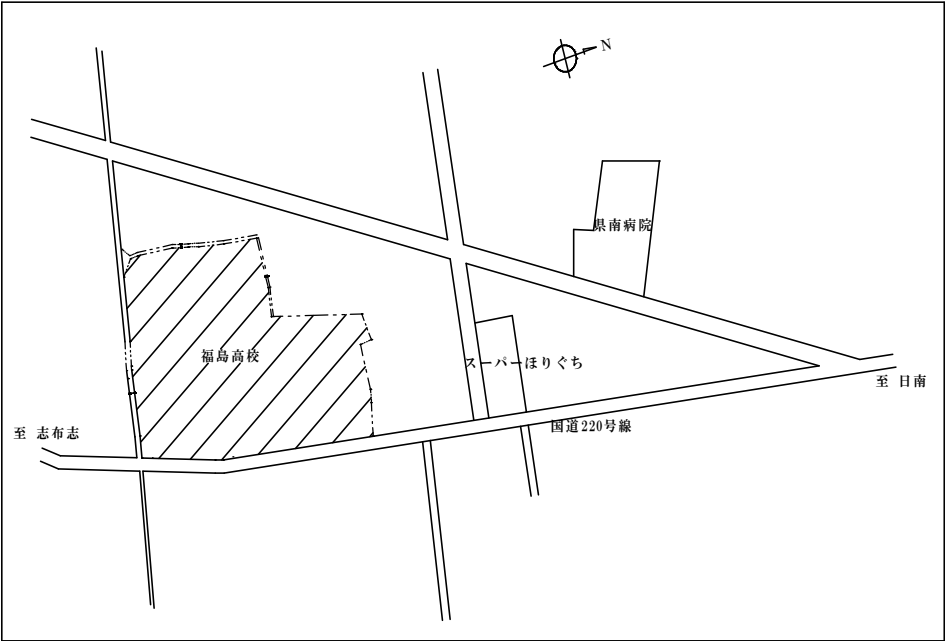


記事			CH DR	工事名称		CONS 機電給空 No. A-05	
				図面名称		DATE R06年09月	SCALE A1: S=1/600 A3: S=1/1,200

建物概要					
建物名称	福島高校第6棟(理科棟)				
建築場所	宮崎県串間市大字西方				
主要用途	高校				
用途地域	第2種中高層地域	建蔽率	60%	容積率	200%
防火指定	なし				
建物構造	鉄筋コンクリート3階建て(耐火構造)				
敷地面積	41,940 m2				
建築面積	256.92 m2				
延べ床面積	678.24 m2				

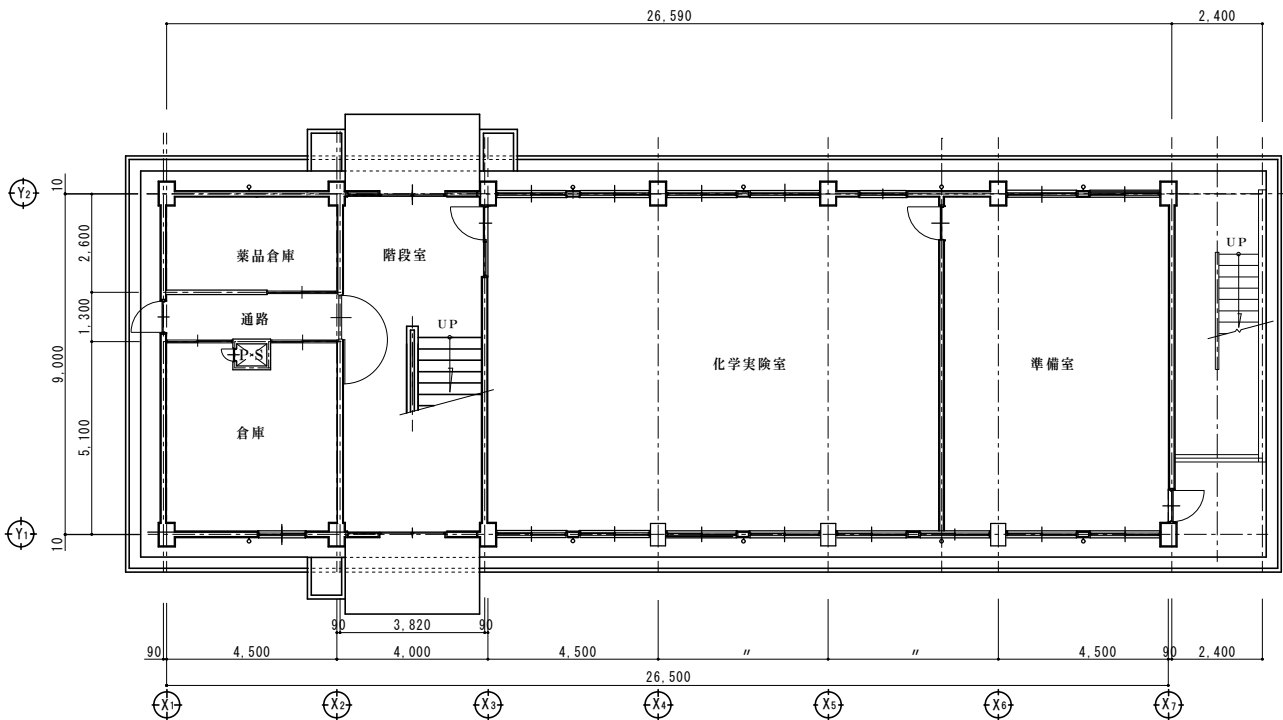

第6棟：1階平面図（改修前） S=1/100

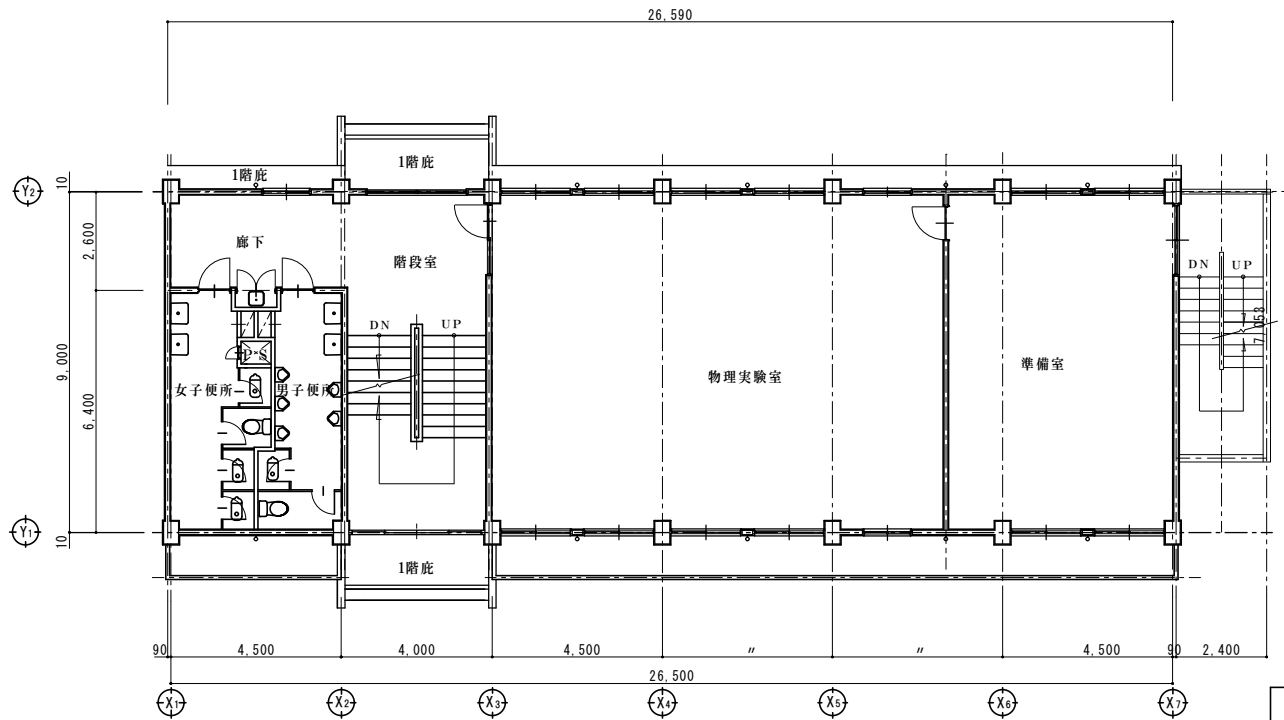


第6棟：2階平面図（改修前） S=1/100

検 図

記 事			C H D R	工事名称	CONS Ⓢ 備 電 給 空	No. A - 0 6
				図面名称 第6棟：（改修前・後）1・2階平面図,仕上げ表	DATE R 0 6 年 0 9 月	SCALE A1：S=1/100 A3：S=1/200


第6棟 2・3階屋根伏図（改修前） S=1/100

C～C断面図（改修前） S=1/30

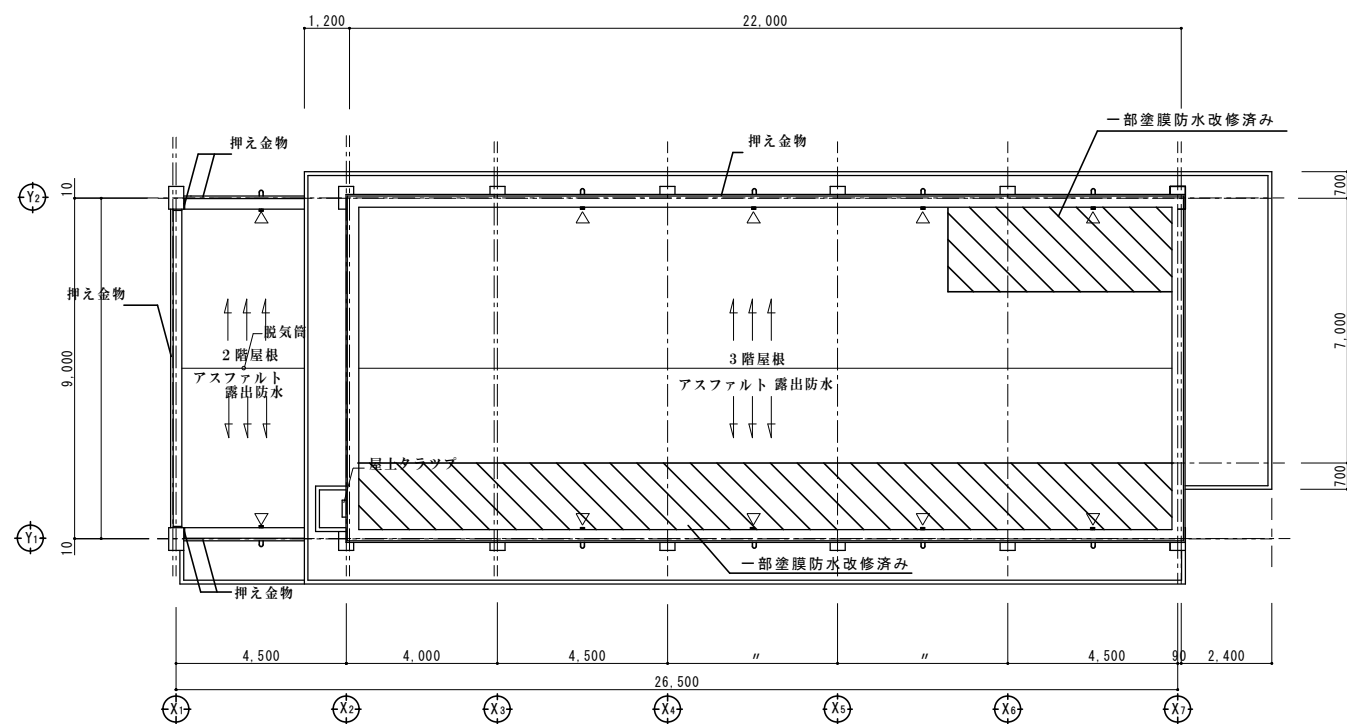

第6棟 2・3階屋根伏図（改修前） S=1/100


凡例
▽ ドレン位置を示す
○ 脱気筒位置を示す

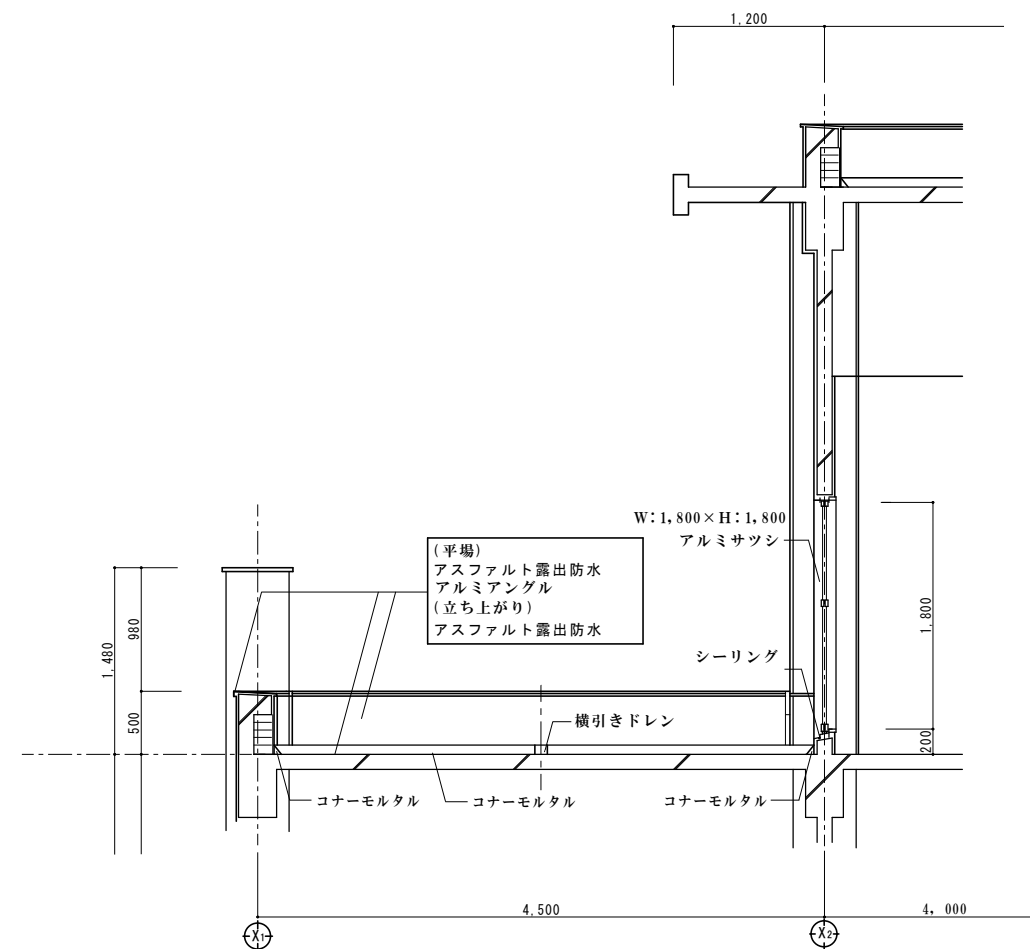


記事			CH DR	工事名称	CONS 機電給空 No. A-07
				図面名称 第6棟：（改修前・後）2階・3階屋根伏図	DATE R06年09月 SCALE A1：S=1/100 A3：S=1/200




第 6 号棟：北立面 S=1/100

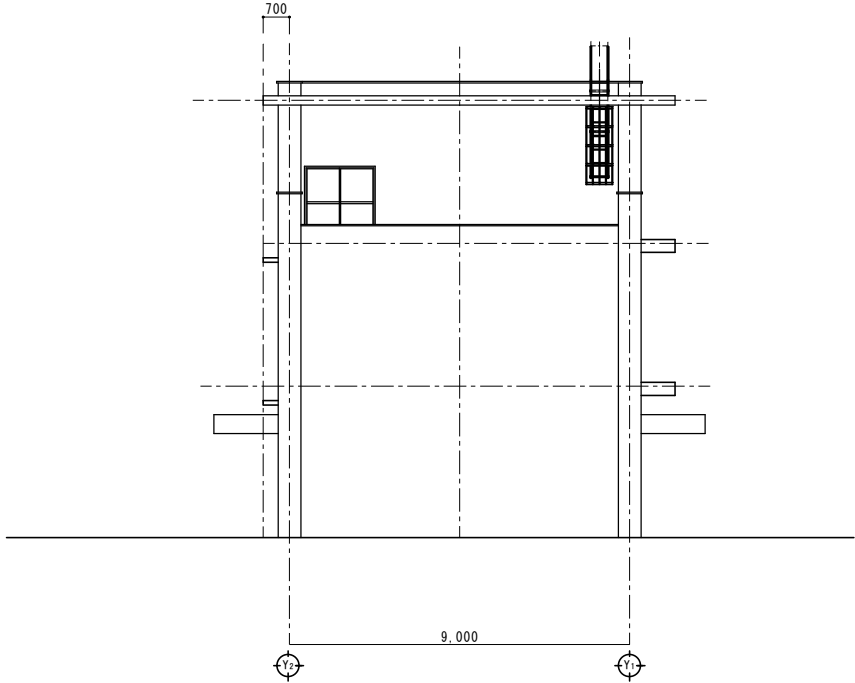

第 6 号棟：西立面 S=1/100

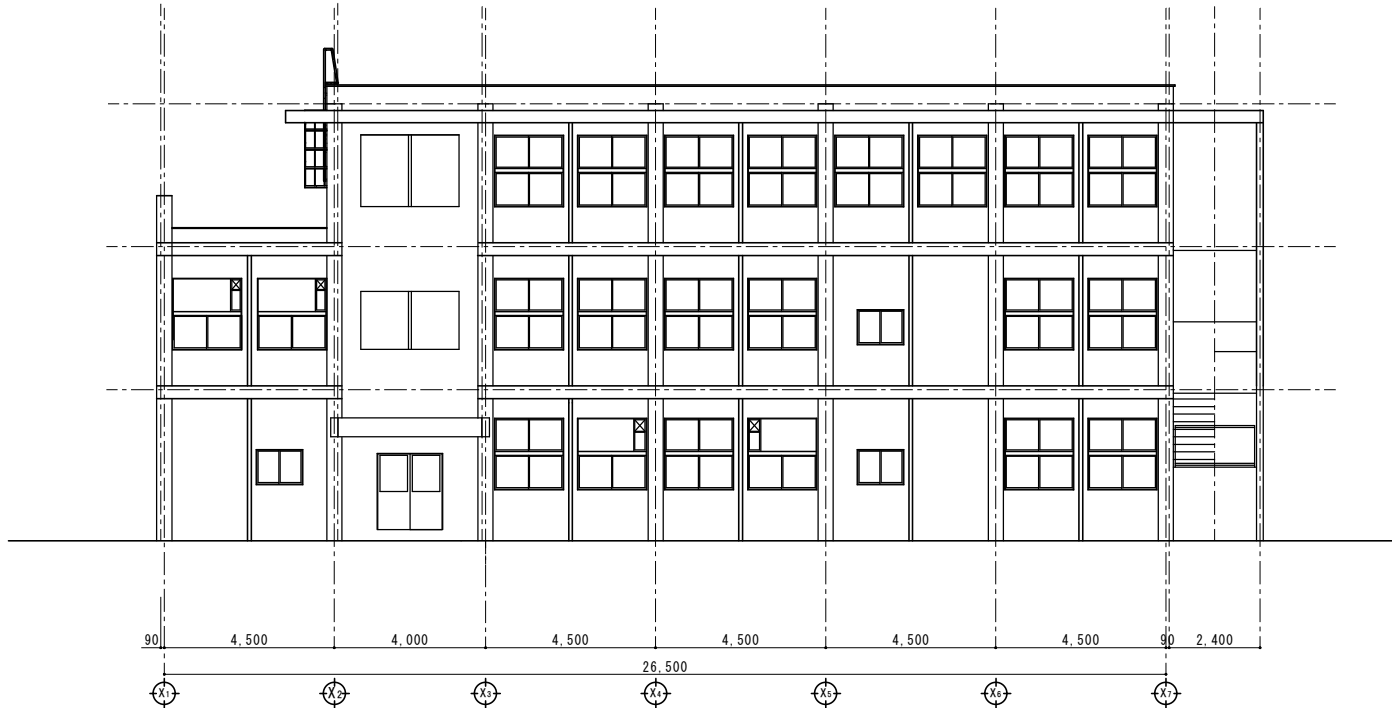



第 6 号棟：南立面 S=1/100

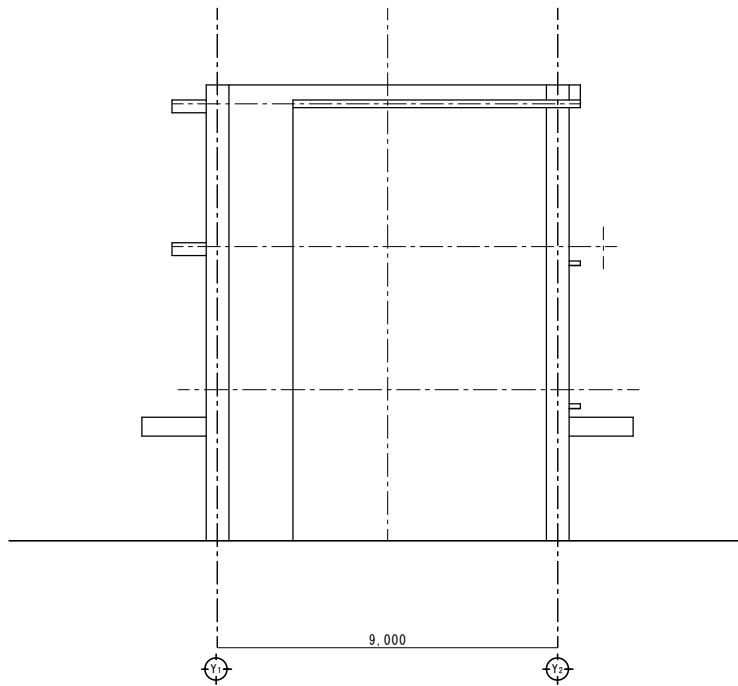


第 6 号棟：東立面 S=1/100



記 事			CH DR	工事名称 工事設計図	CONS Ⓢ 構 電 給 空	No. A - 0 8
				図面名称 第 6 棟：立面図	DATE R 0 6 年 0 9 月	SCALE A1 : S=1/100 A3 : S=1/200

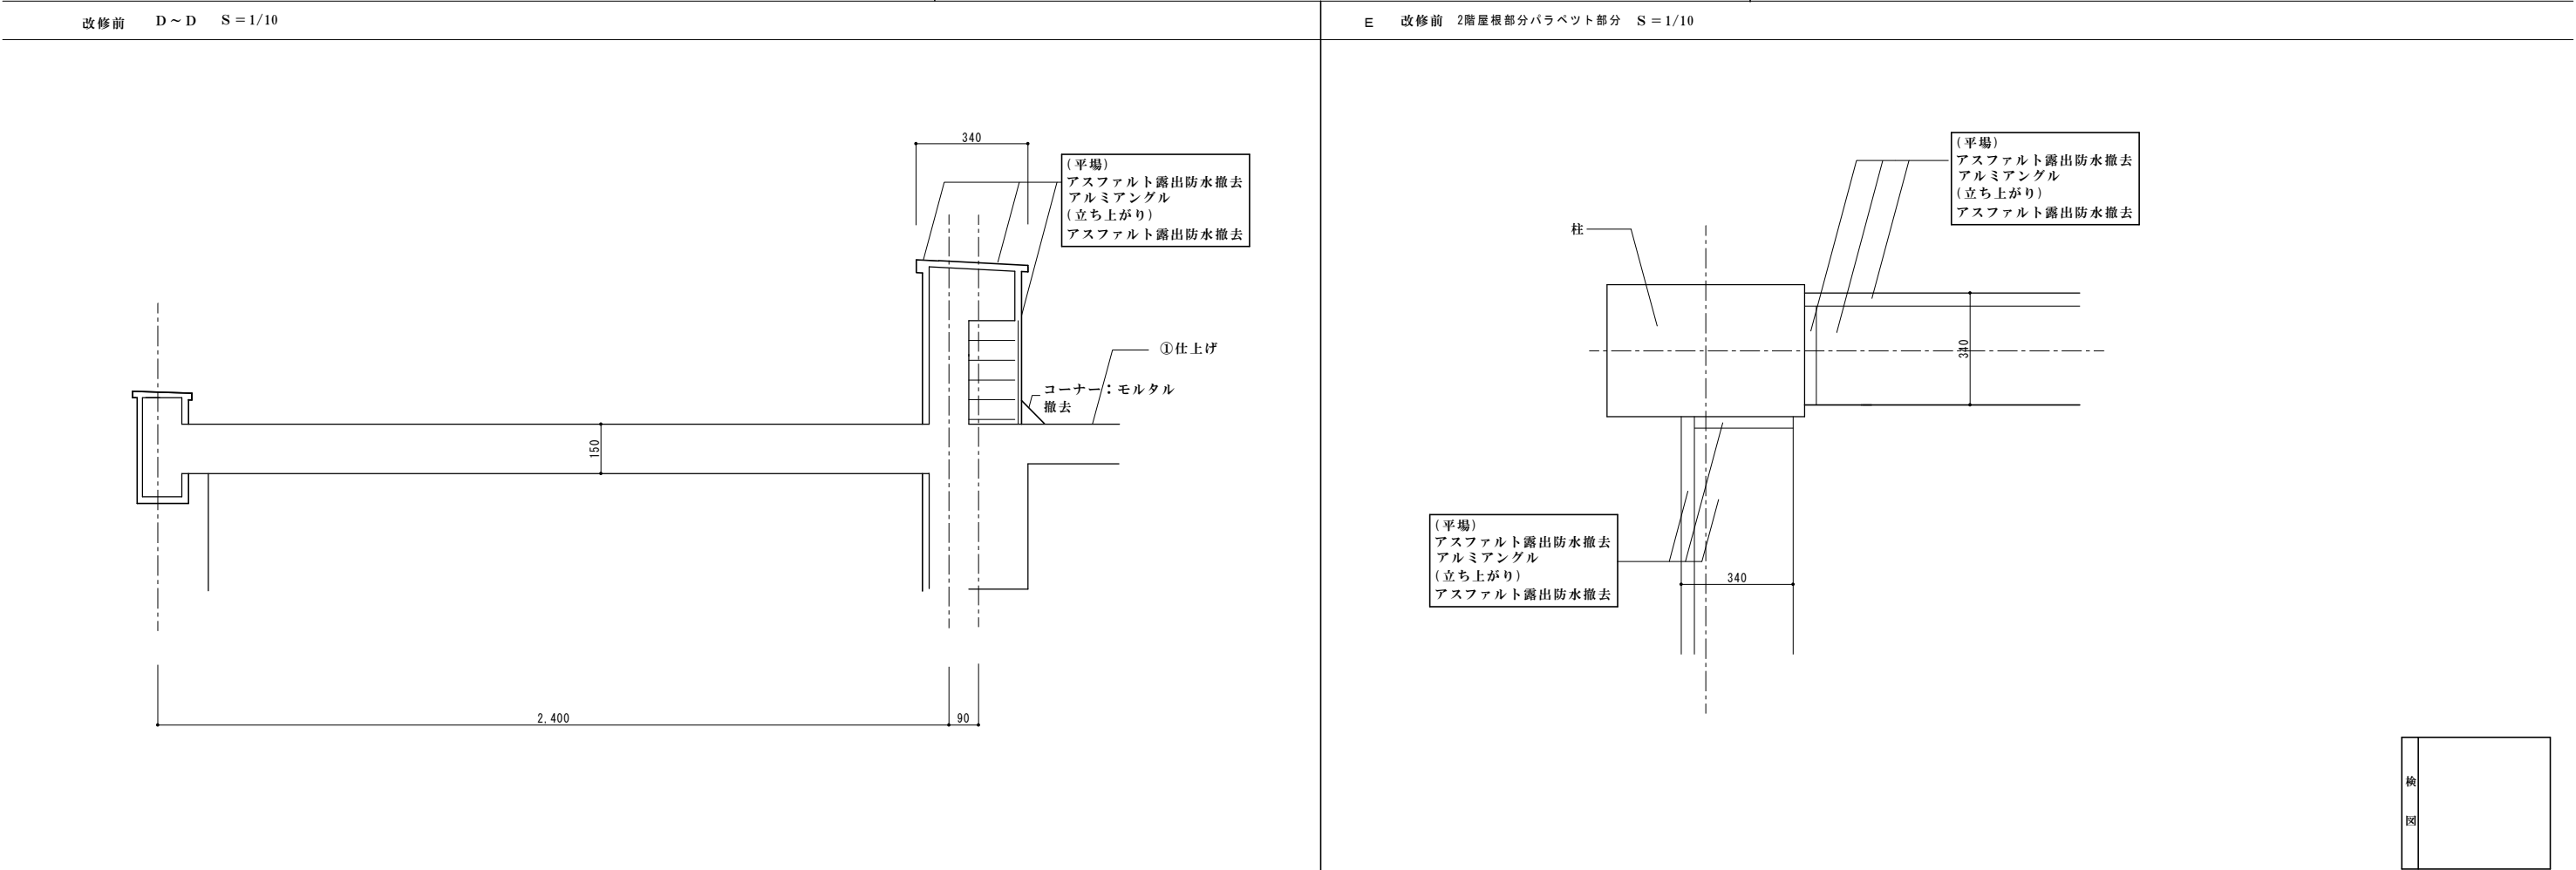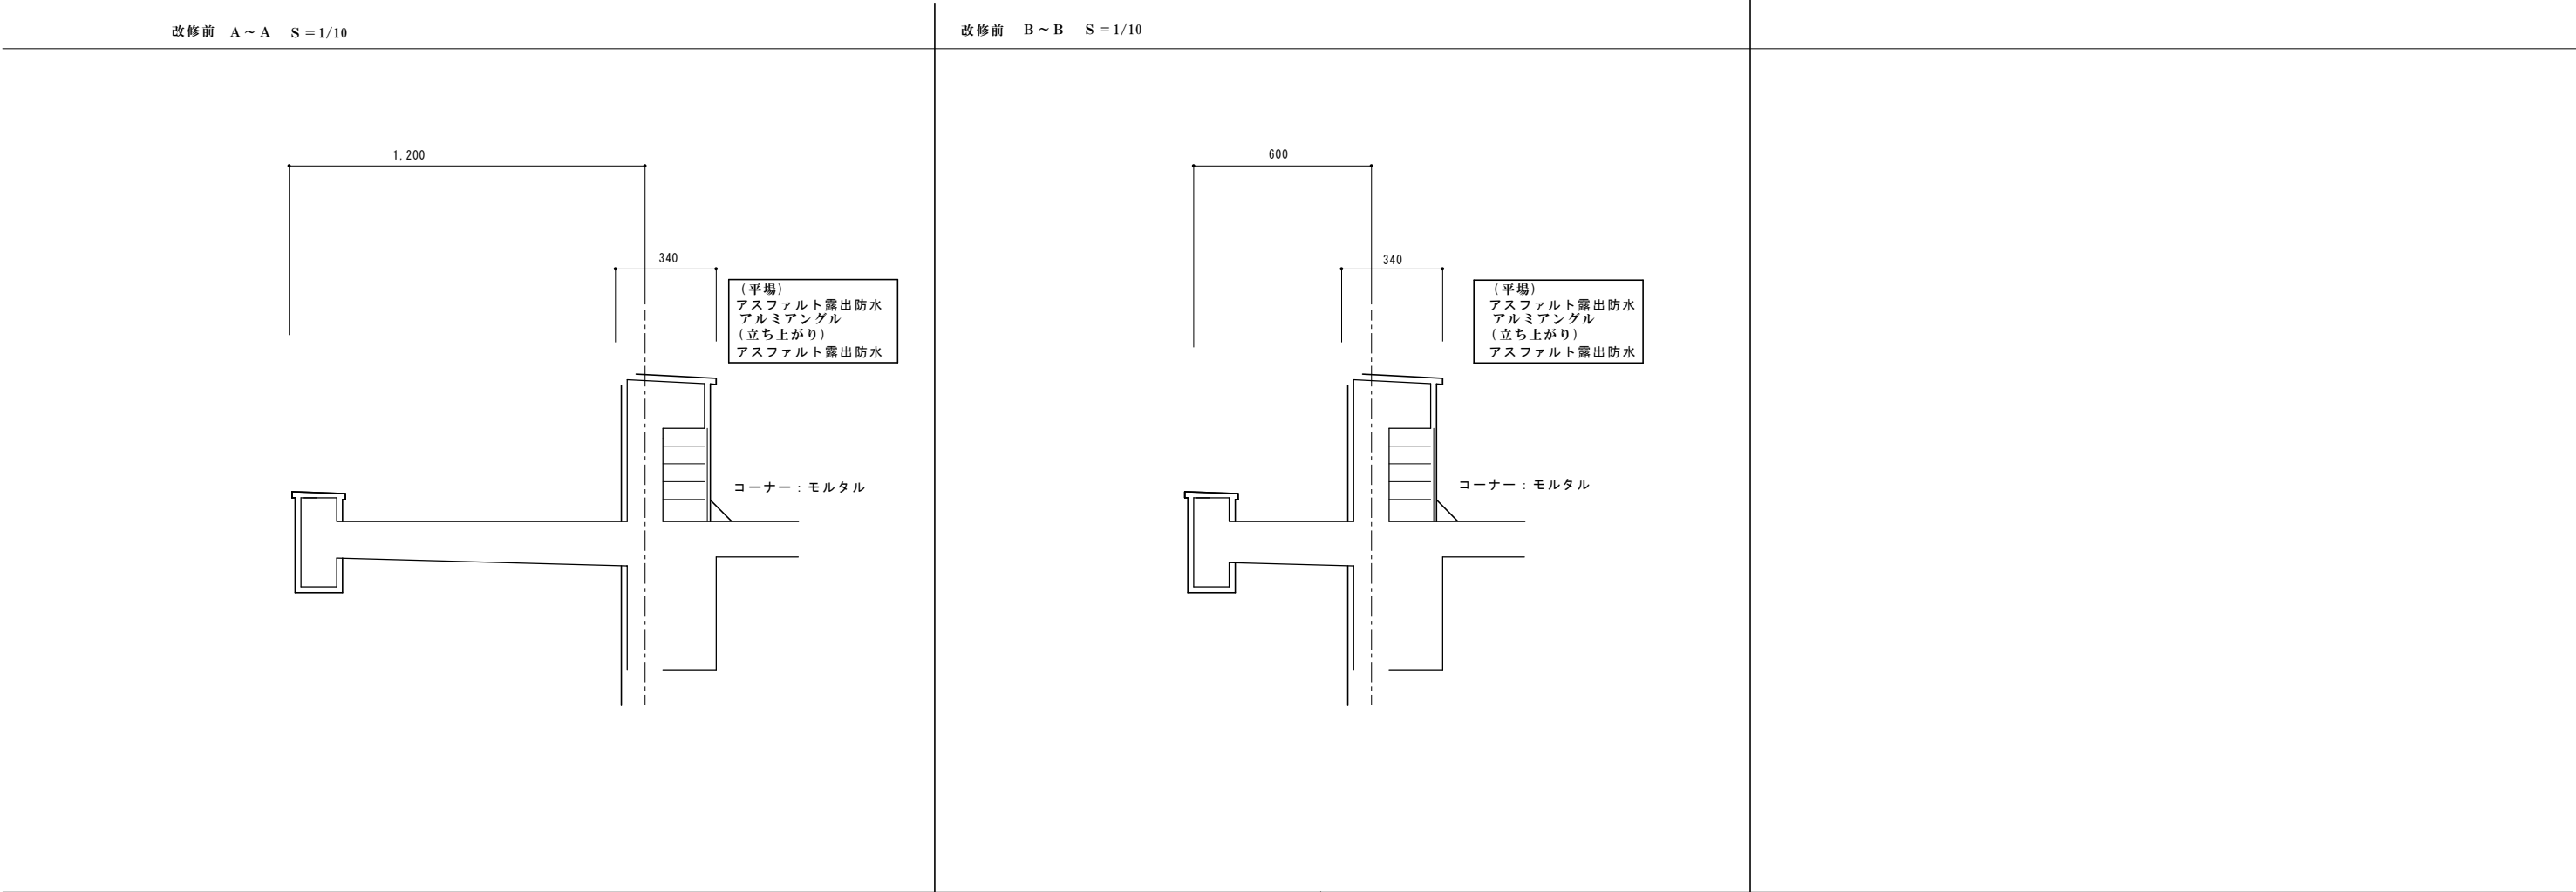

記事			CH DR	工事名称 工事設計図 図面名称 第6棟：部分詳細図 2	CONS No. A-10
					DATE R06年09月 SCALE A1: S=1/10 A3: S=1/20

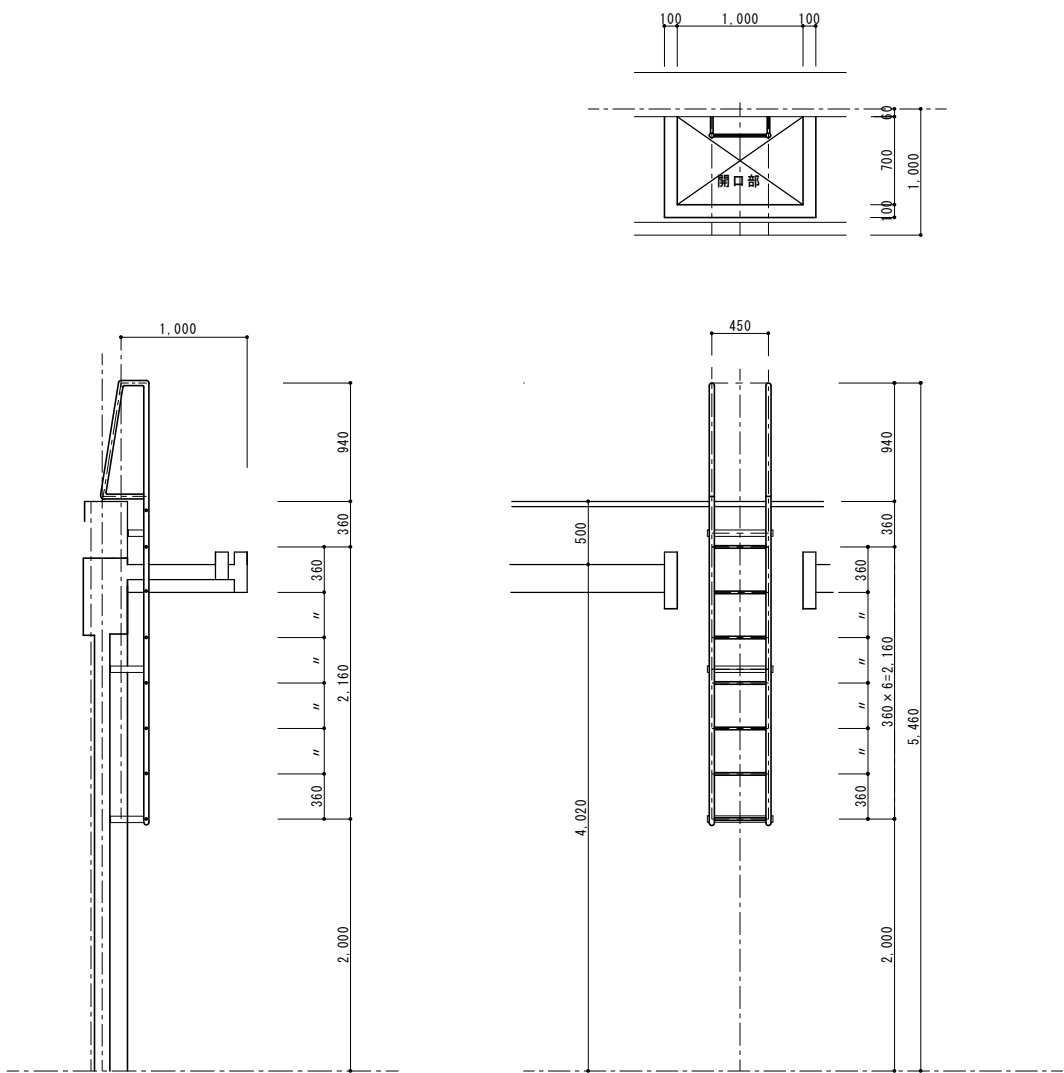


屋上点検口 断面図 S=1/30

屋上点検口 正面図 S=1/30

検
図

記 事			CH DR	工事名称 図面名称 第6棟：部分詳細図3	CONS ⊗ 機 電 給 空	No. A - 1 1
					DATE R 0 6 年 0 9 月	SCALE A1 : S=1/10 A3 : S=1/20


建物概要					
建物名称	福島高校第21棟(実習教室棟)				
建築場所	宮崎県串間市大字西方				
主要用途	高校				
用途地域	第2種中高層地域	建蔽率	60%	容積率	200%
防火指定	なし				
建物構造	鉄筋コンクリート3階建て(耐火構造)				
敷地面積	41,940m ²				
延床面積	1,396m ²				

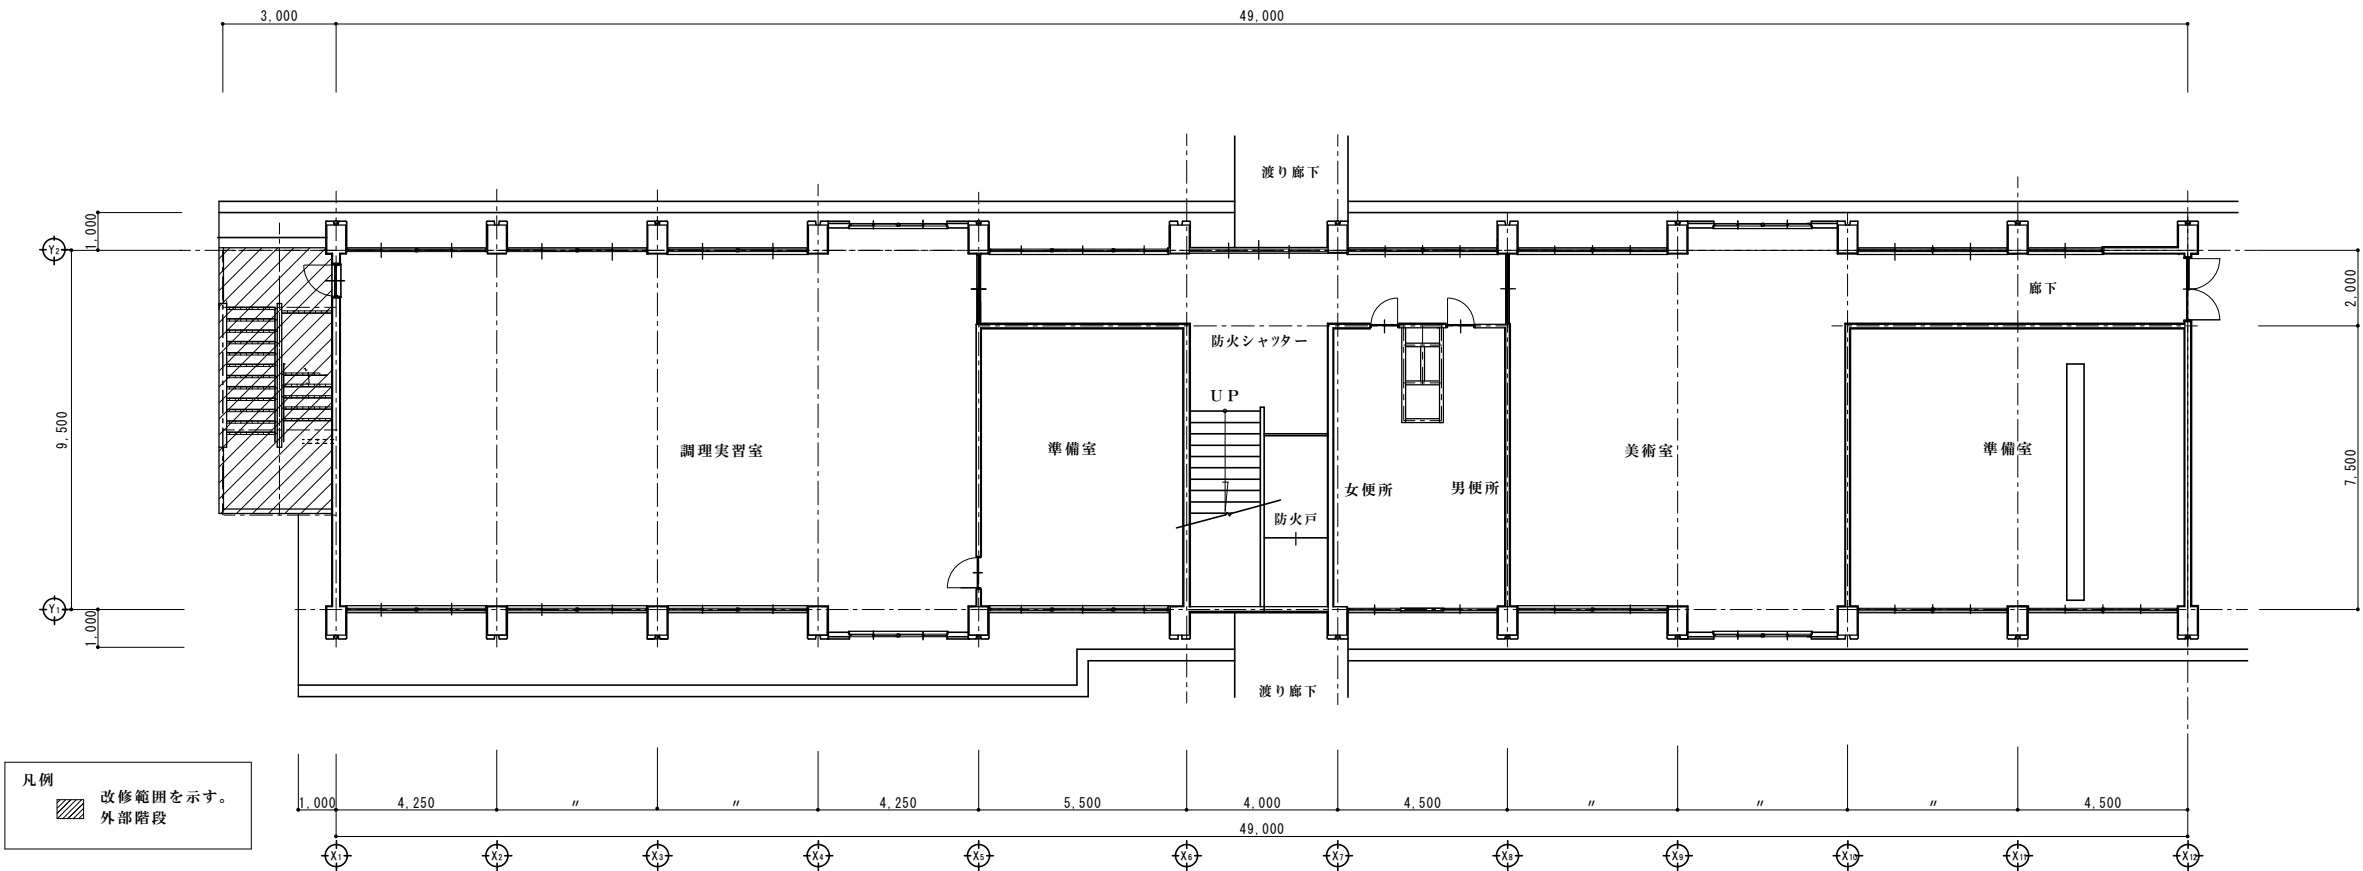


第21棟：1階平面図 S=1/100



記事			CH DR	工事名称	CONS No. A-06		
				福島高校第21棟(実習教室棟) 屋根防水改修工事 工事設計図			
				図面名称	DATE	SCALE	
				第 2 1 棟：1階平面図・建物概・仕上り表	R 0 6 年 0 9 月	AI：S=1/100 AT：S=1/200	

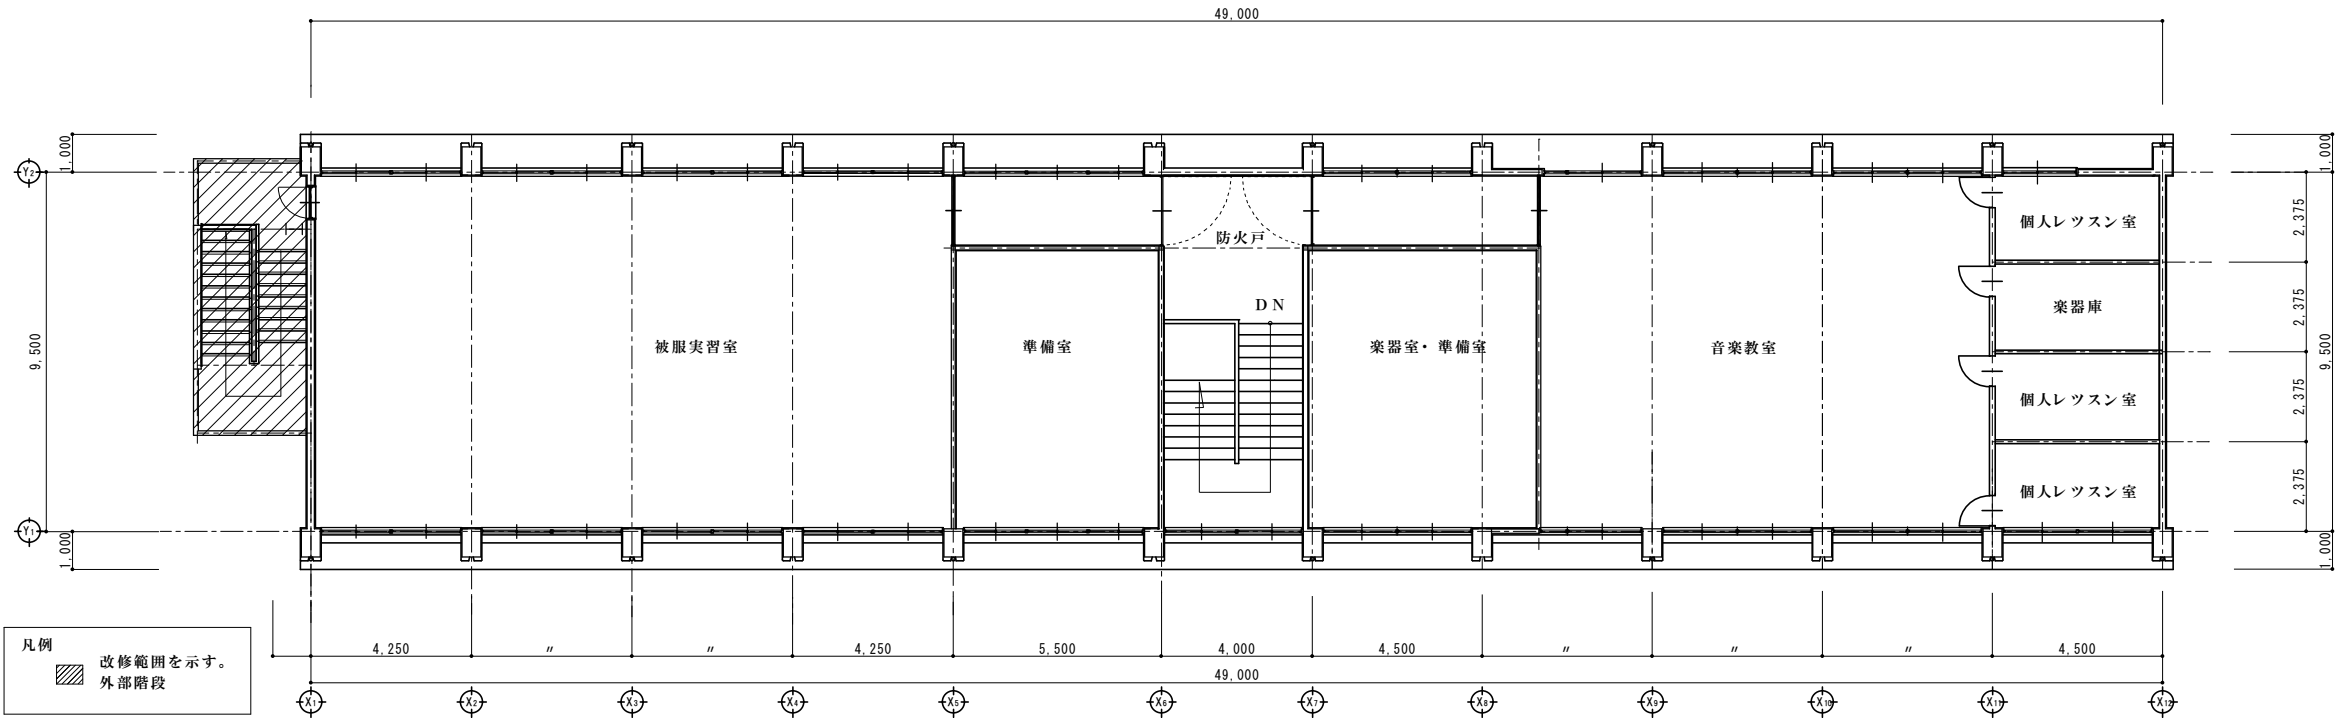



第 2 1 棟：3階平面図 S=1/100

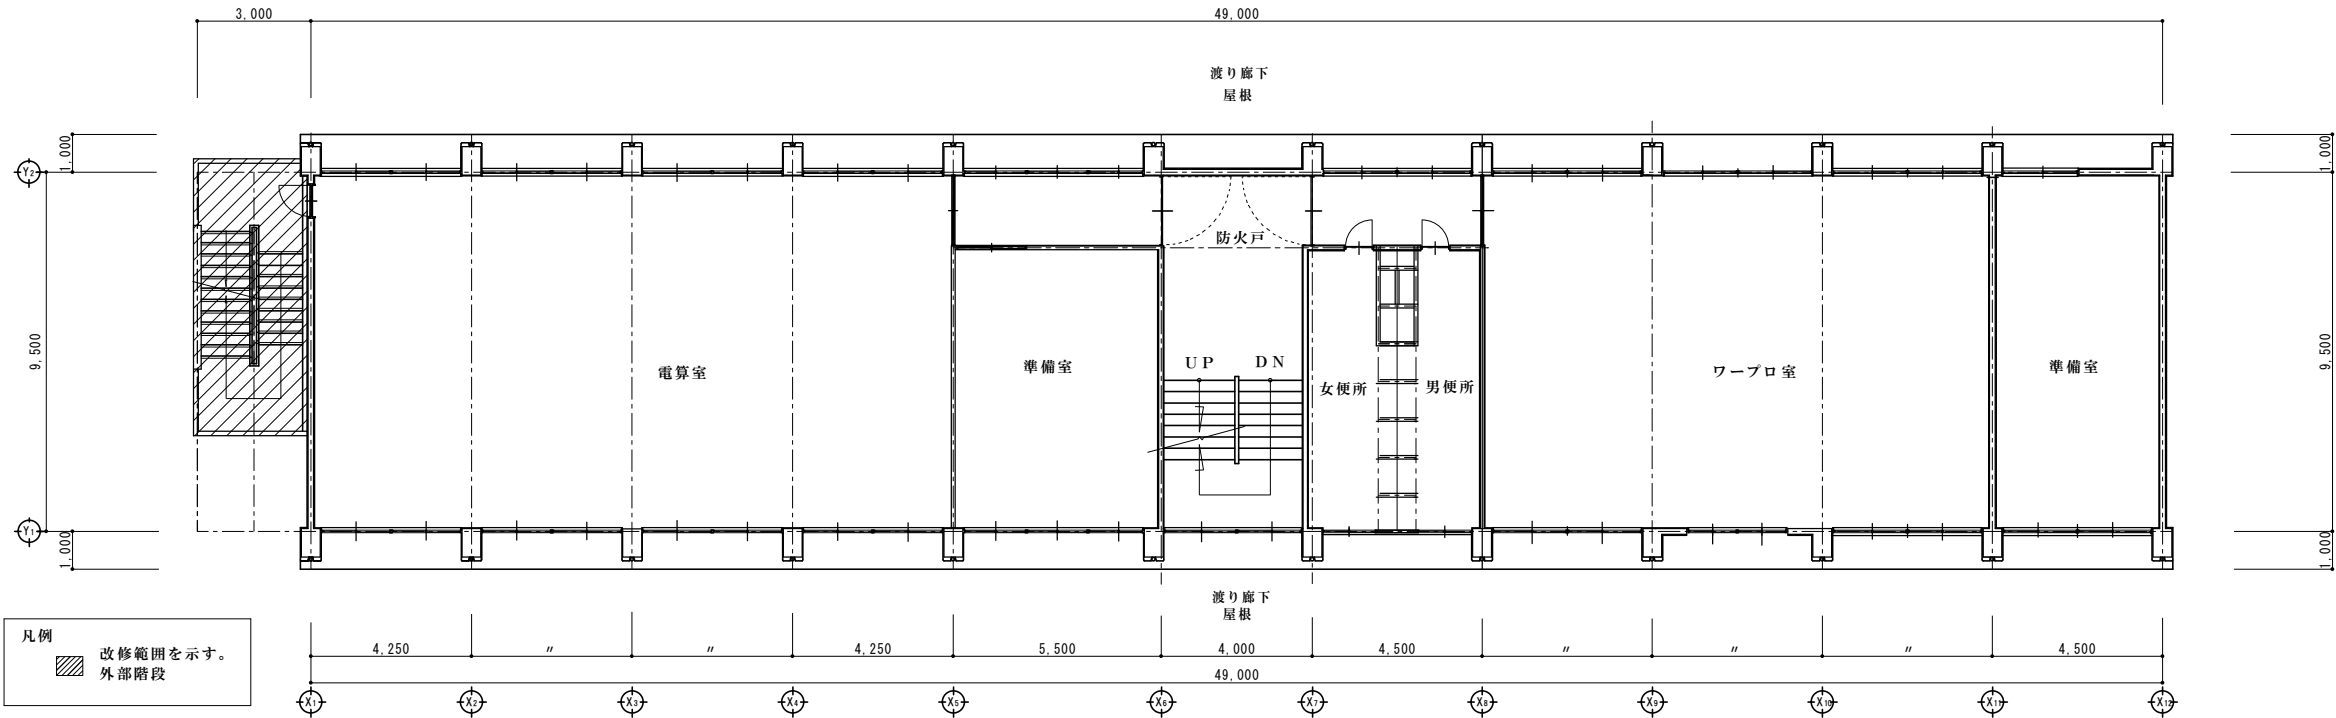

第 2 1 棟：2階平面図 S=1/100




記事			CH DR	工事名称	CONS Ⓒ 株式会社 空	No. A-07
				図面名称 第 2 1 棟：2階平面図・3階平面図	DATE R 0 6 年 0 9 月	SCALE A1 : S=1/100 A3 : S=1/200

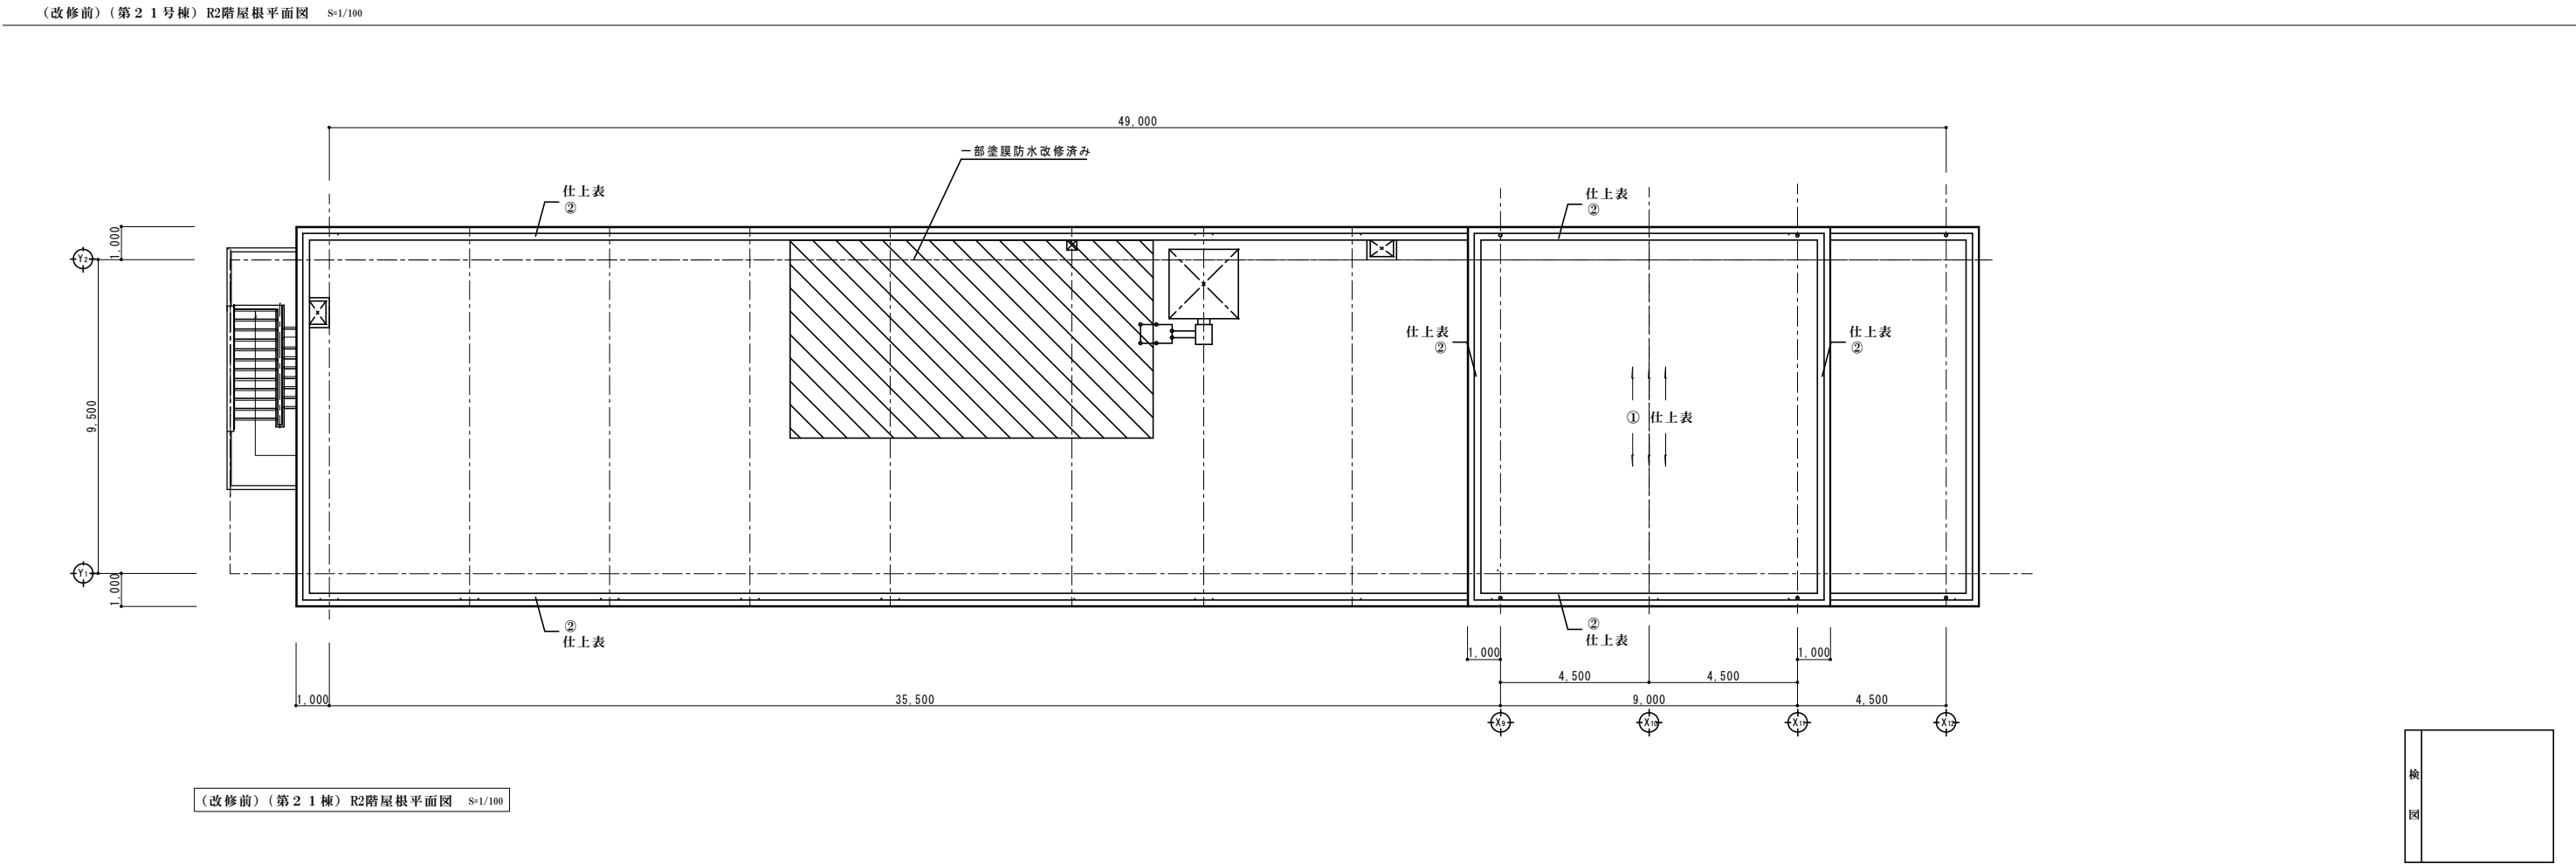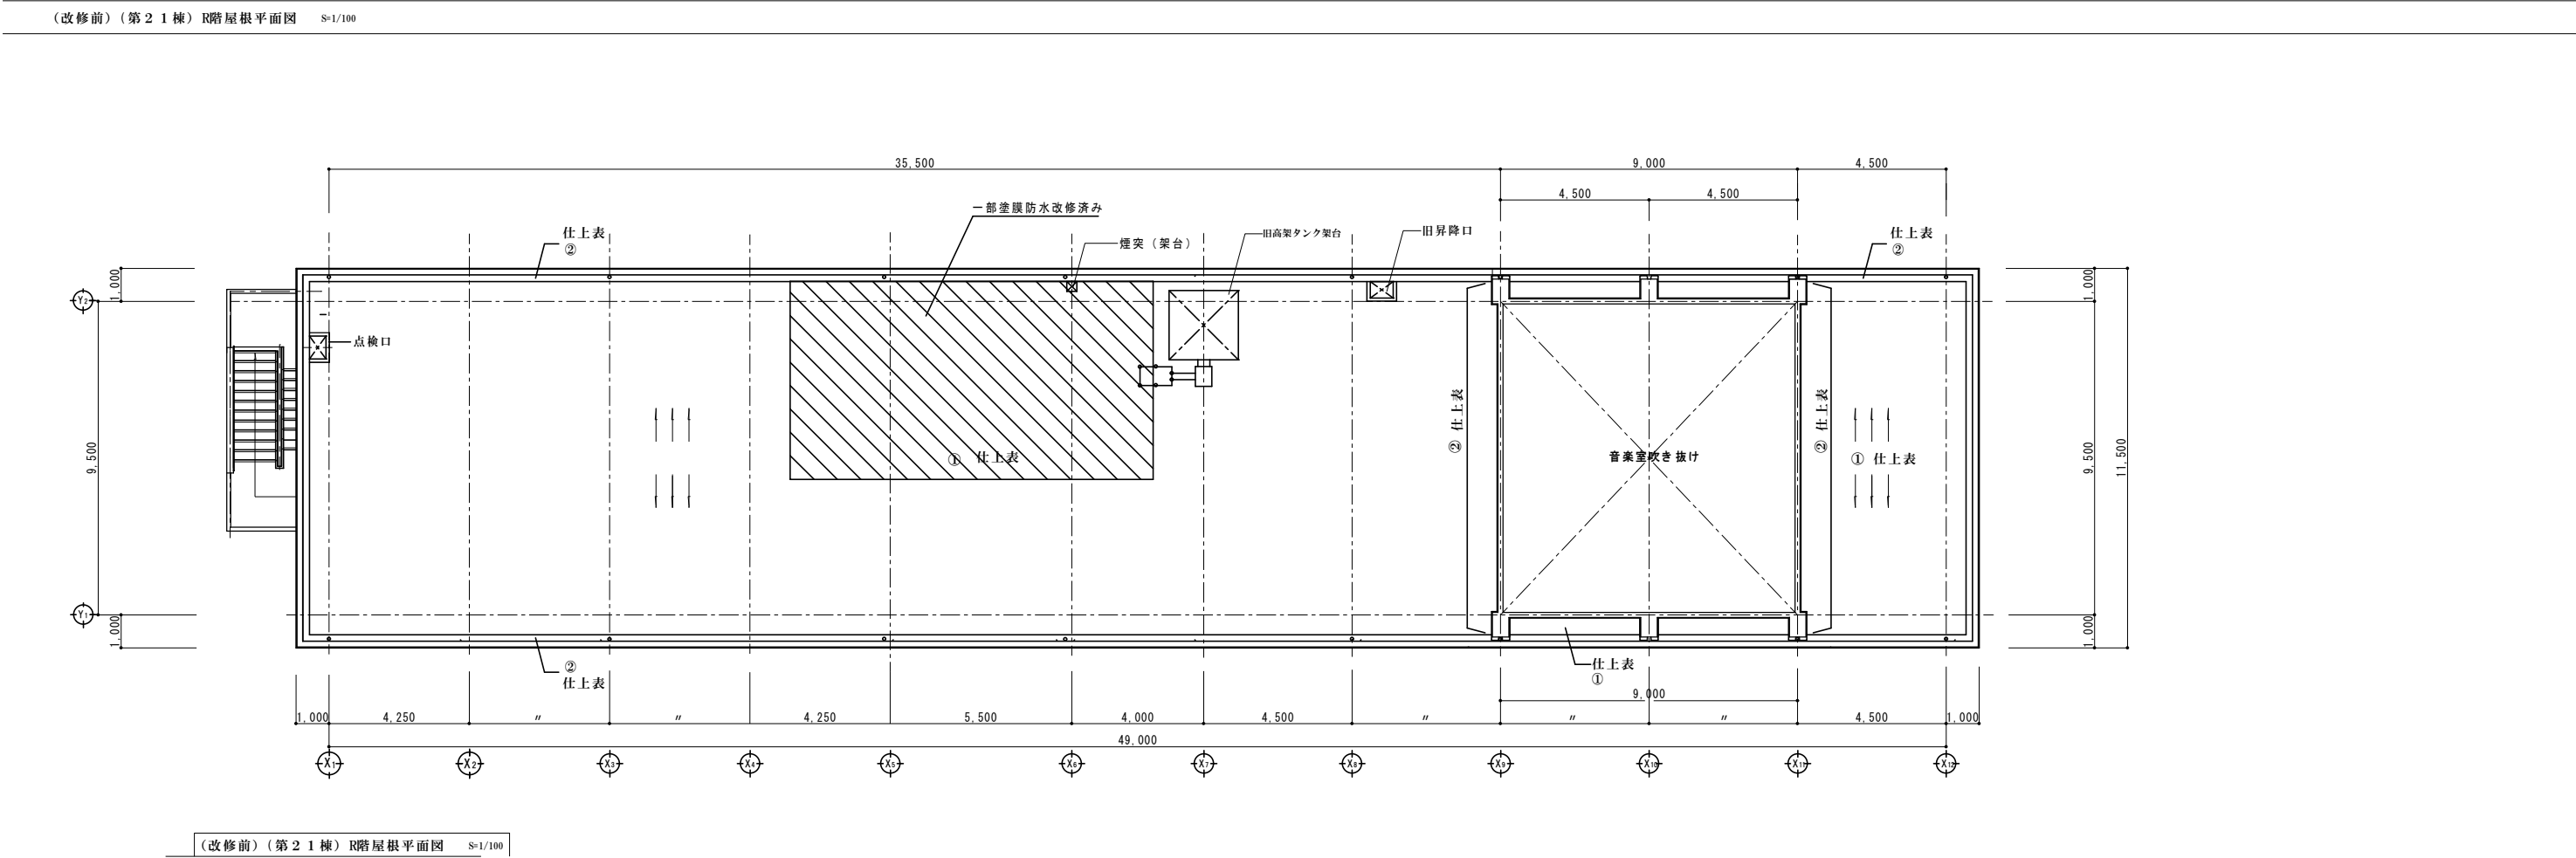

記事			CH DR	工事名称	CONS 機電給空	No. A-08
				図面名称 第2 1 棟：(改修前・後) R階屋根平面图	DATE R06年09月	SCALE A1: S=1/100 A3: S=1/200




第 2 1 号棟：南立面图 S=1/100

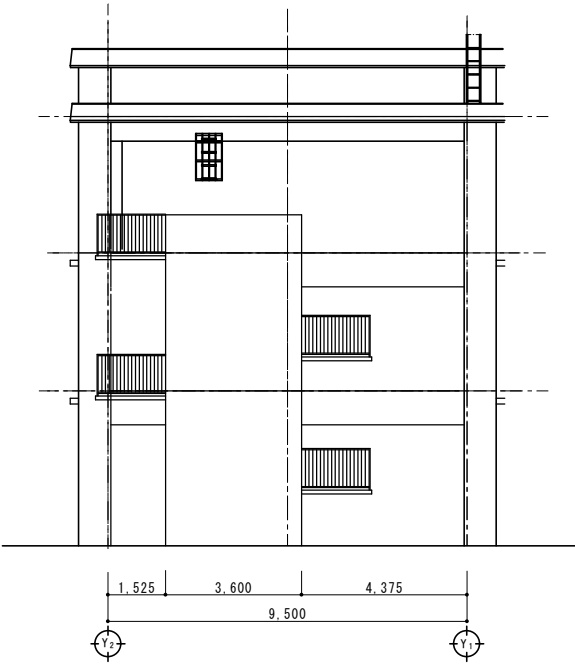

第 2 1 号棟：西立面图 S=1/100




第 2 1 号棟：北立面图 S=1/100

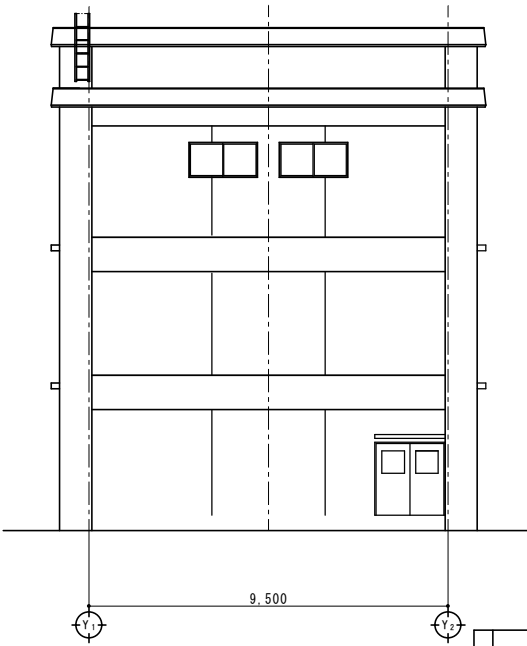


第 2 1 号棟：東立面图 S=1/100






記 事			C H D R	工 事 名 称		C O N S 機 電 給 空		No. A - 1 0	
				图 面 名 称		D A T E		S C A L E	
				第 2 1 号棟：立面图		R 0 6 年 0 9 月		A1 : S=1/100 A3 : S=1/200	

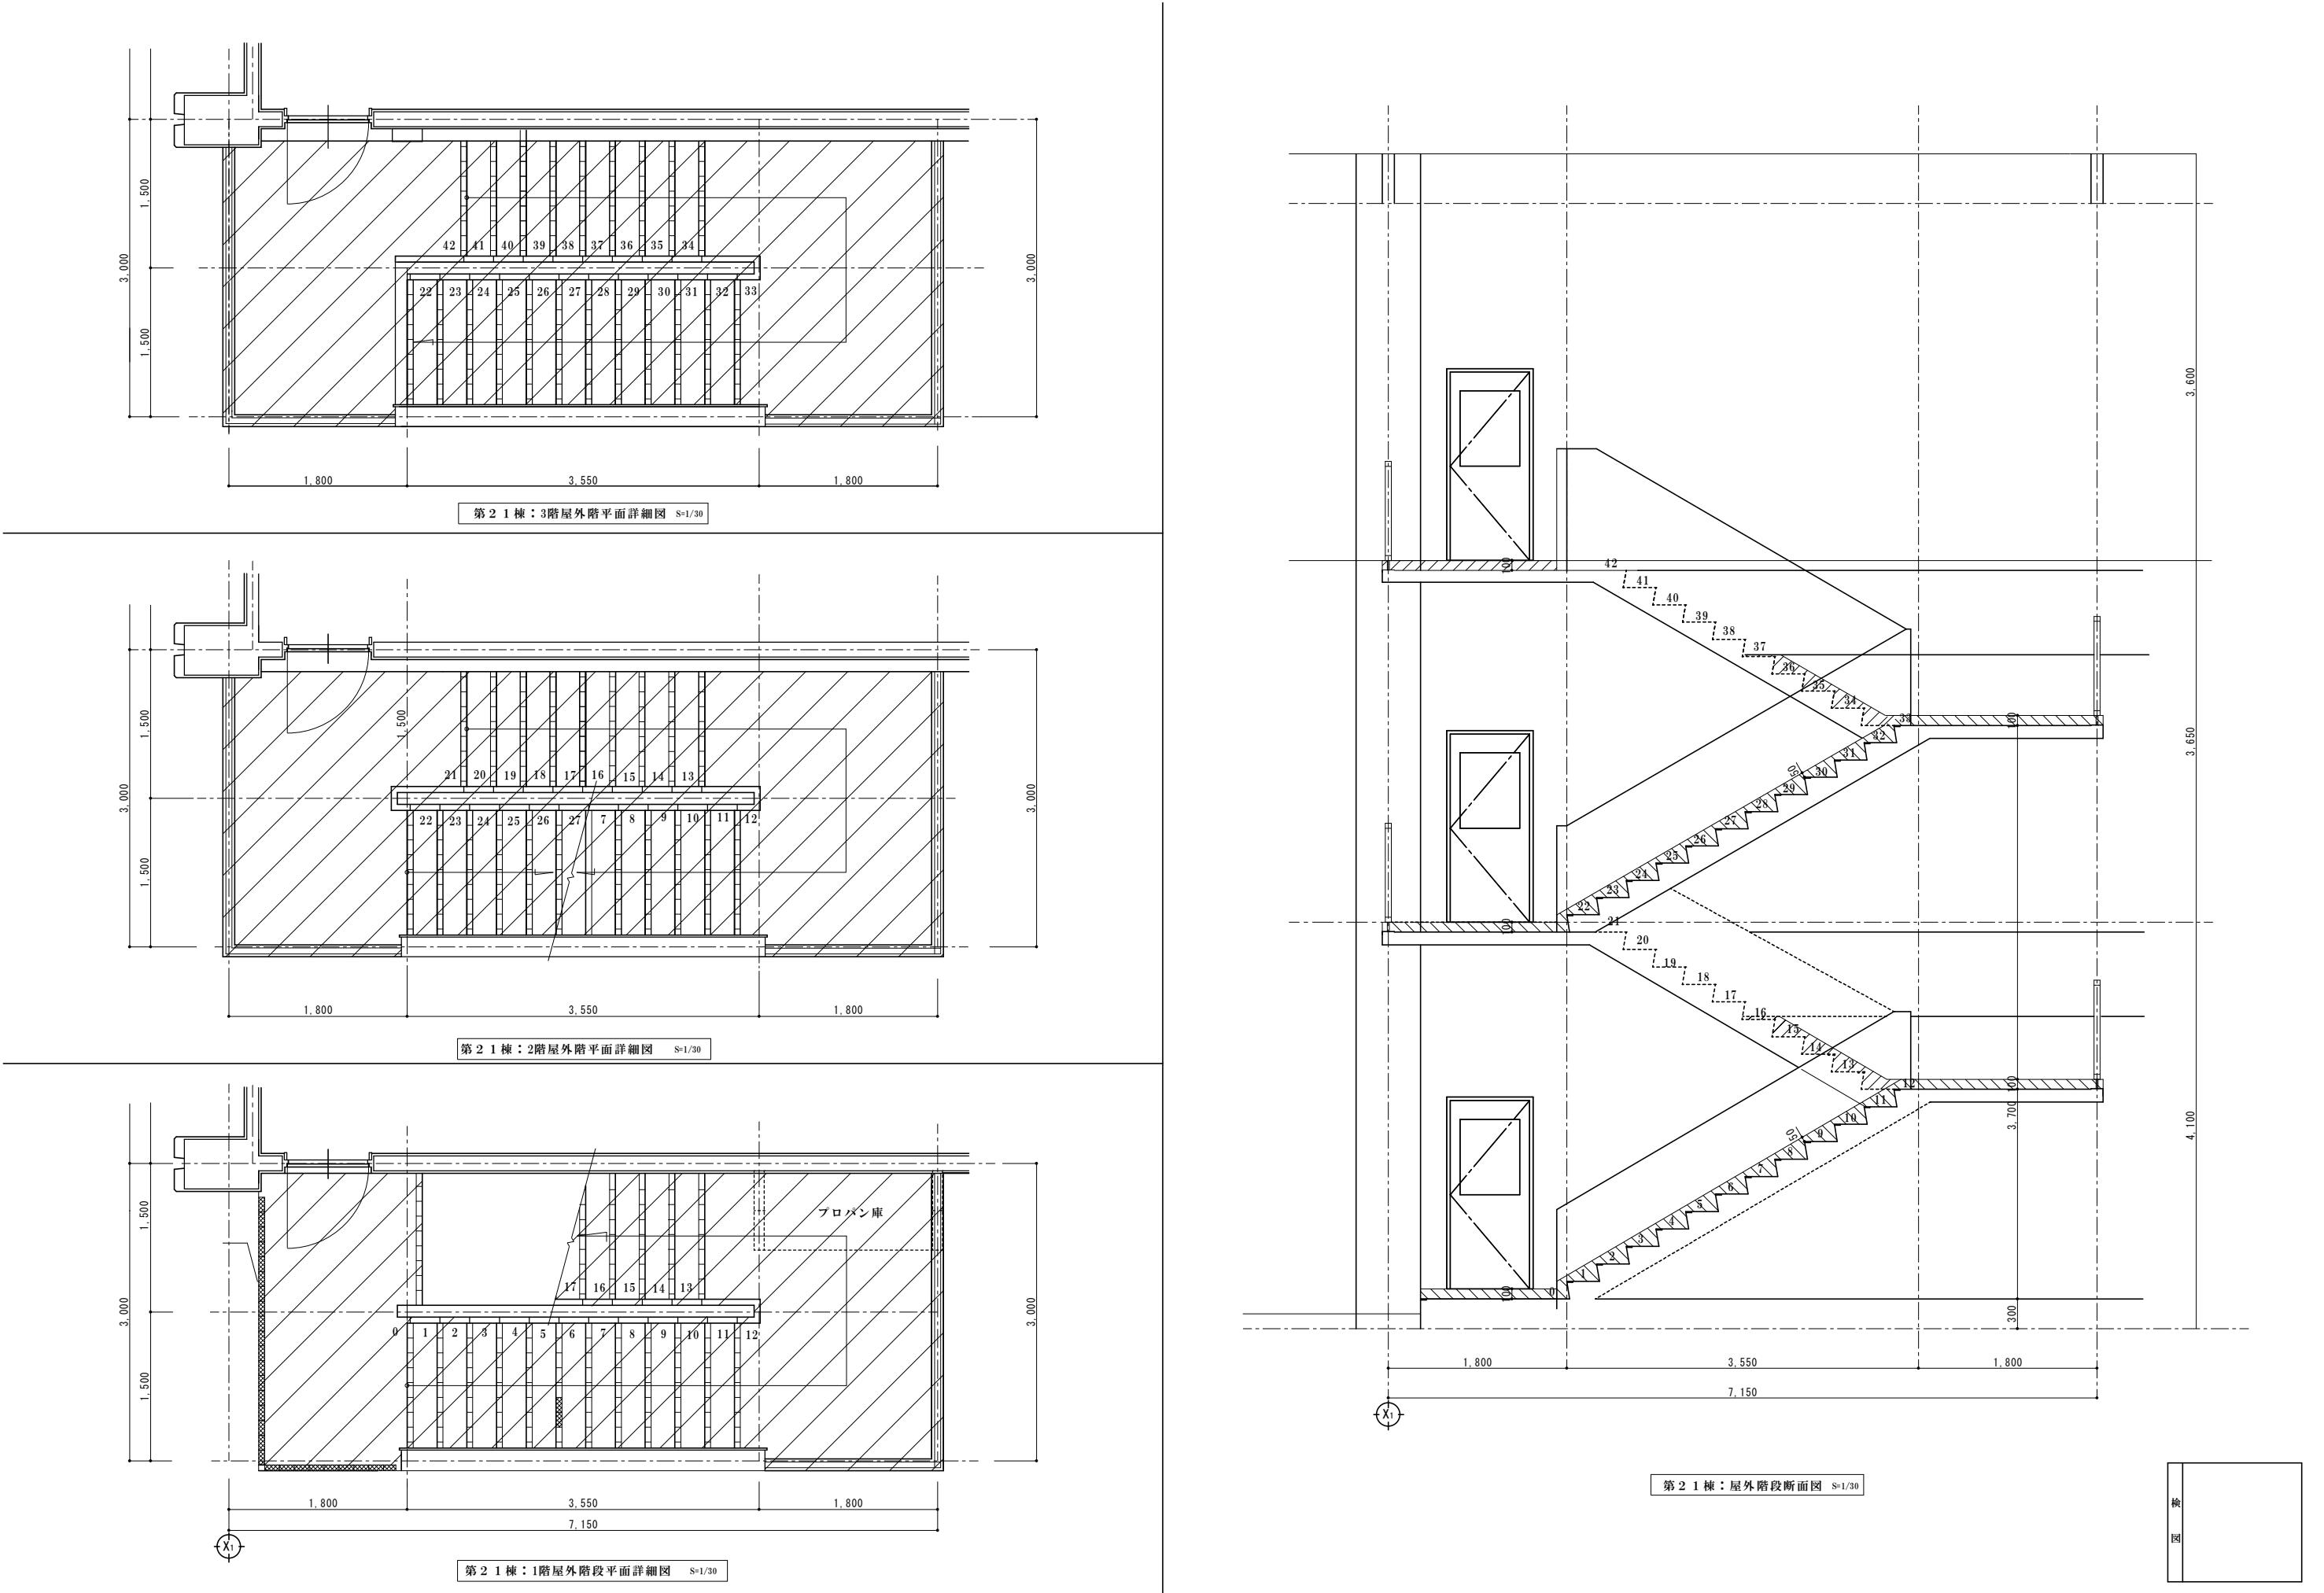


記 事			CH DR	工事名称	CONS Ⓢ 構 電 給 空	No. A-11
				図面名称 第21棟：屋外階段図	DATE R06年09月	SCALE A1: S=1/30 A3: S=1/60


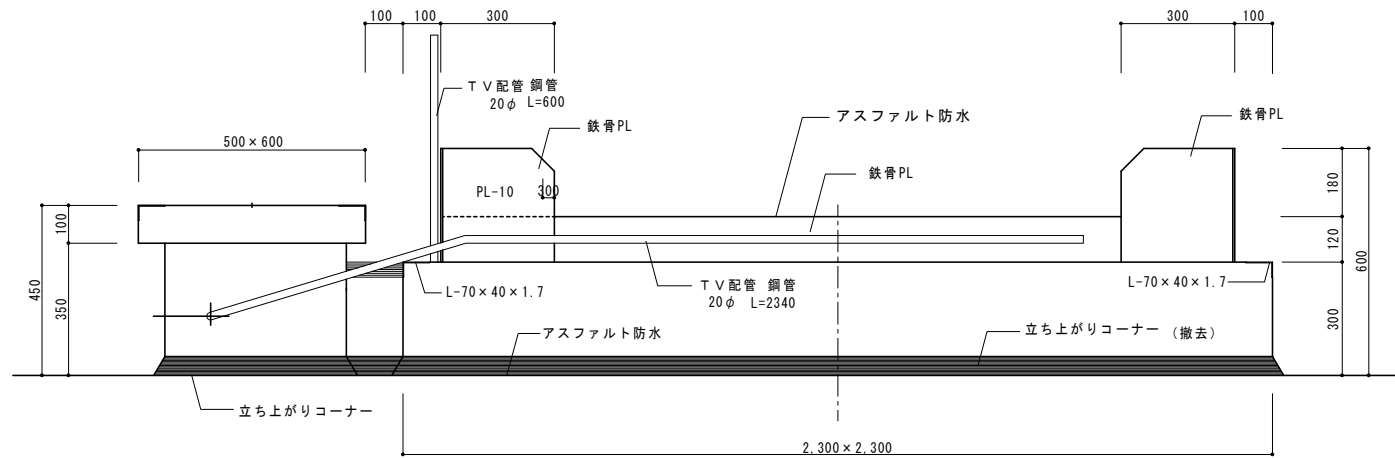


旧高架タンク架台平面図 S=1/30

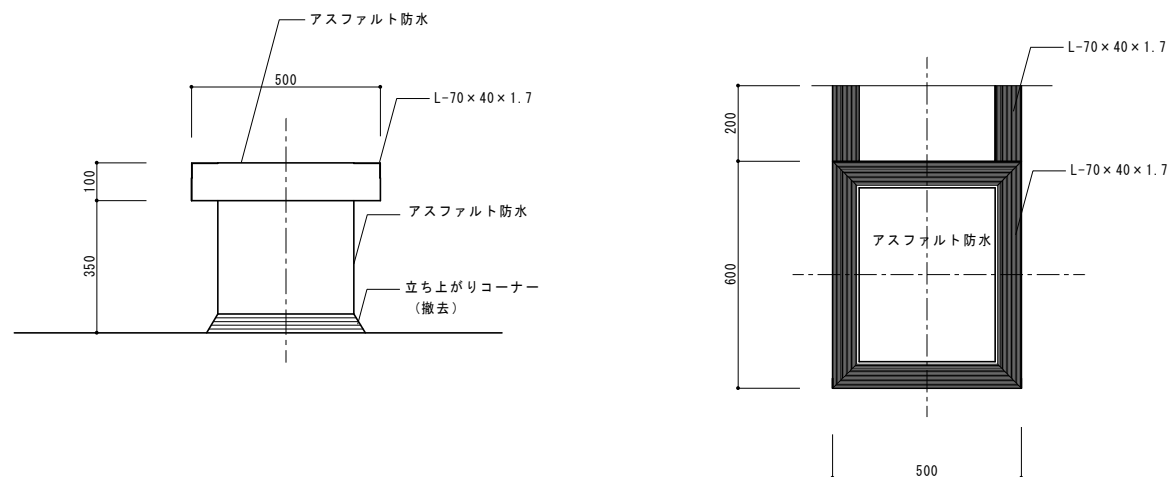
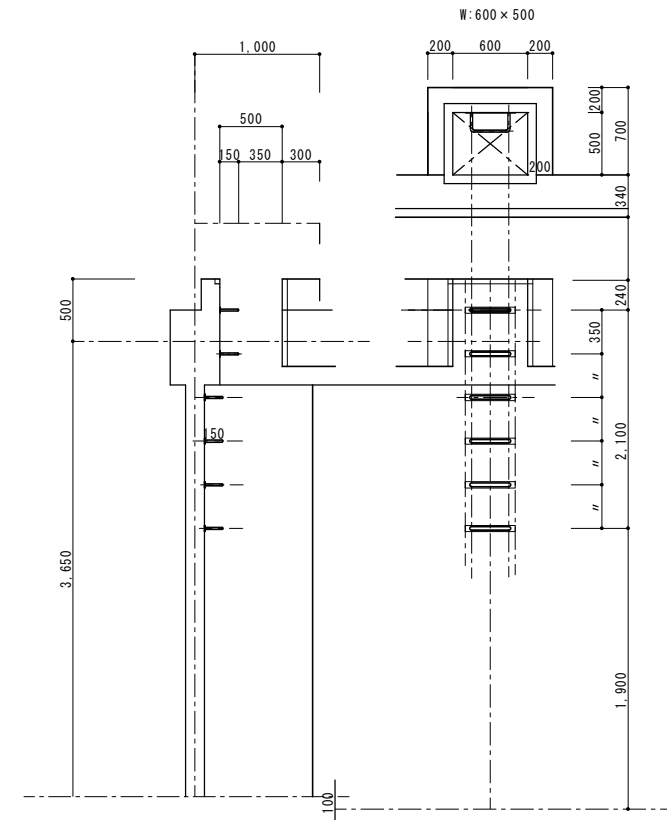
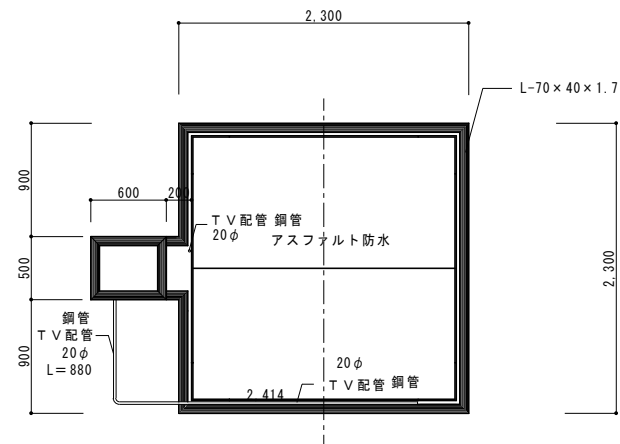


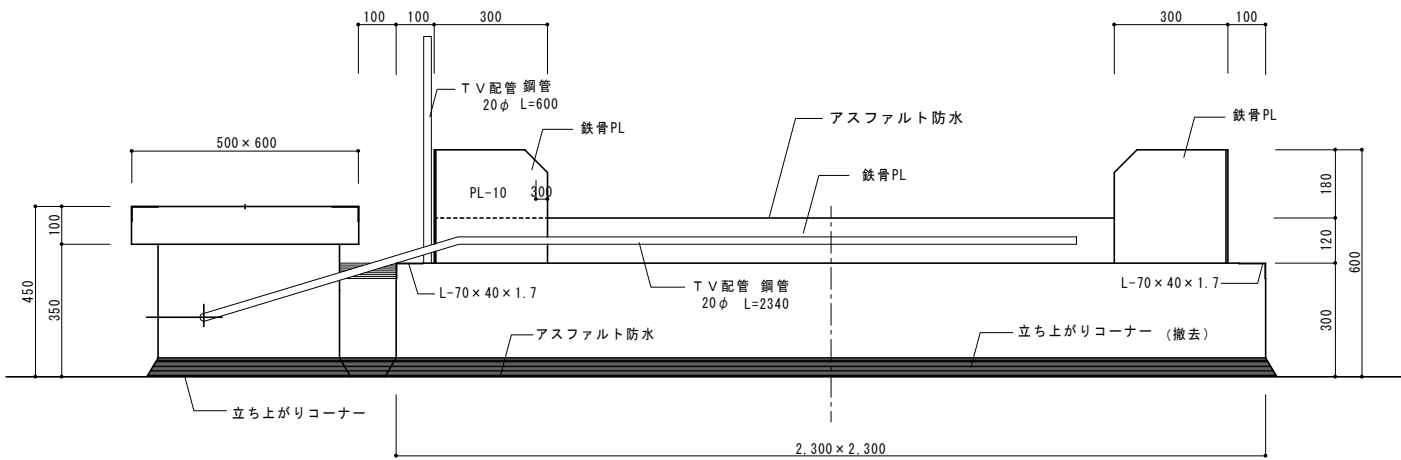


旧高架タンク架台断面図 S=1/10

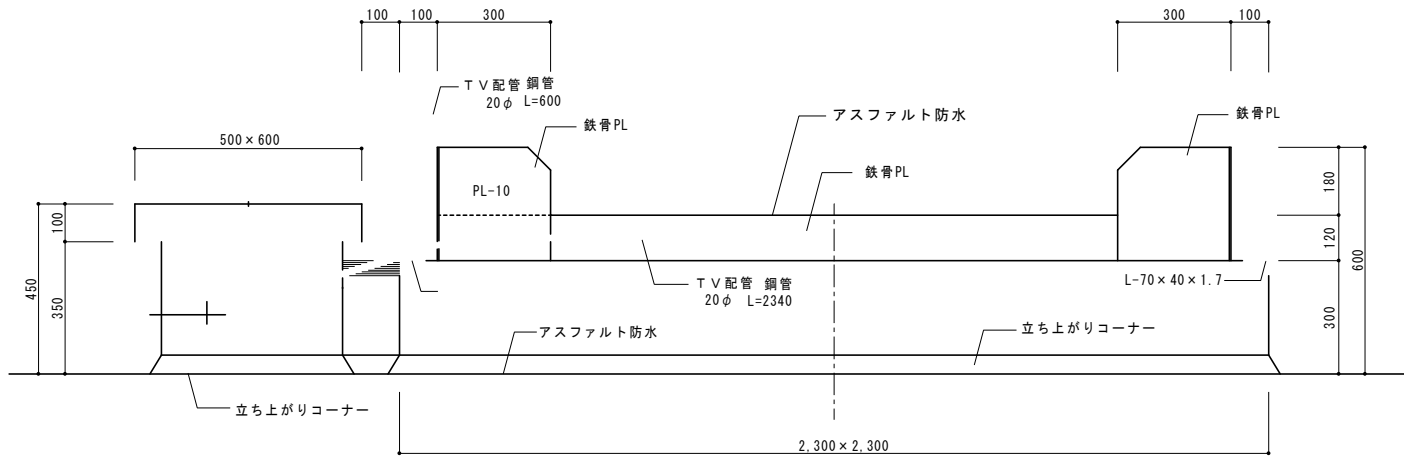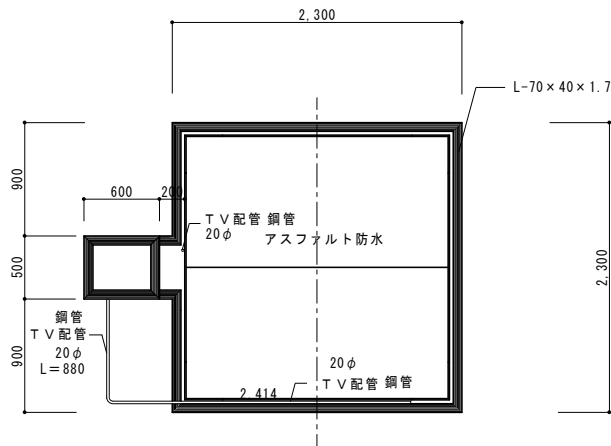

旧高架タンク架台断面図 S=1/30

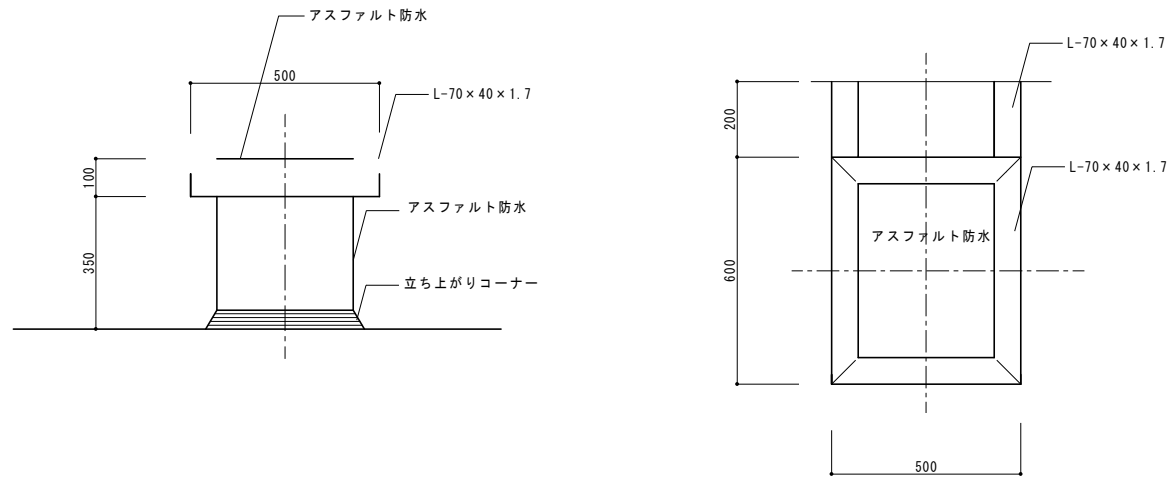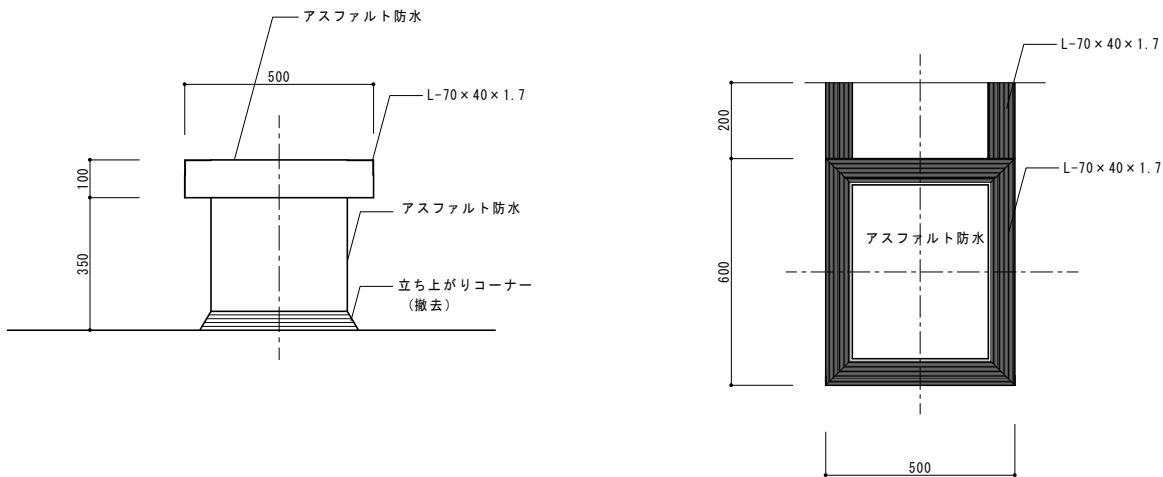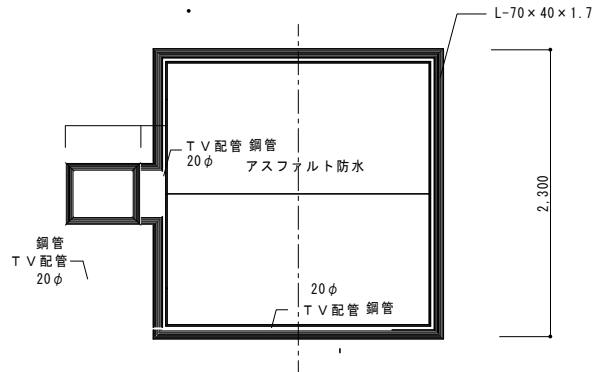

記事			CH	工事名称		CONS No.	
				工事設計図	A - 1 3		
			DR	図面名称		DATE	
				第21号棟：部分詳細図 2		R 0 6 年 0 9 月	
						SCALE	
						A1：S=1/10 A3：S=1/20	

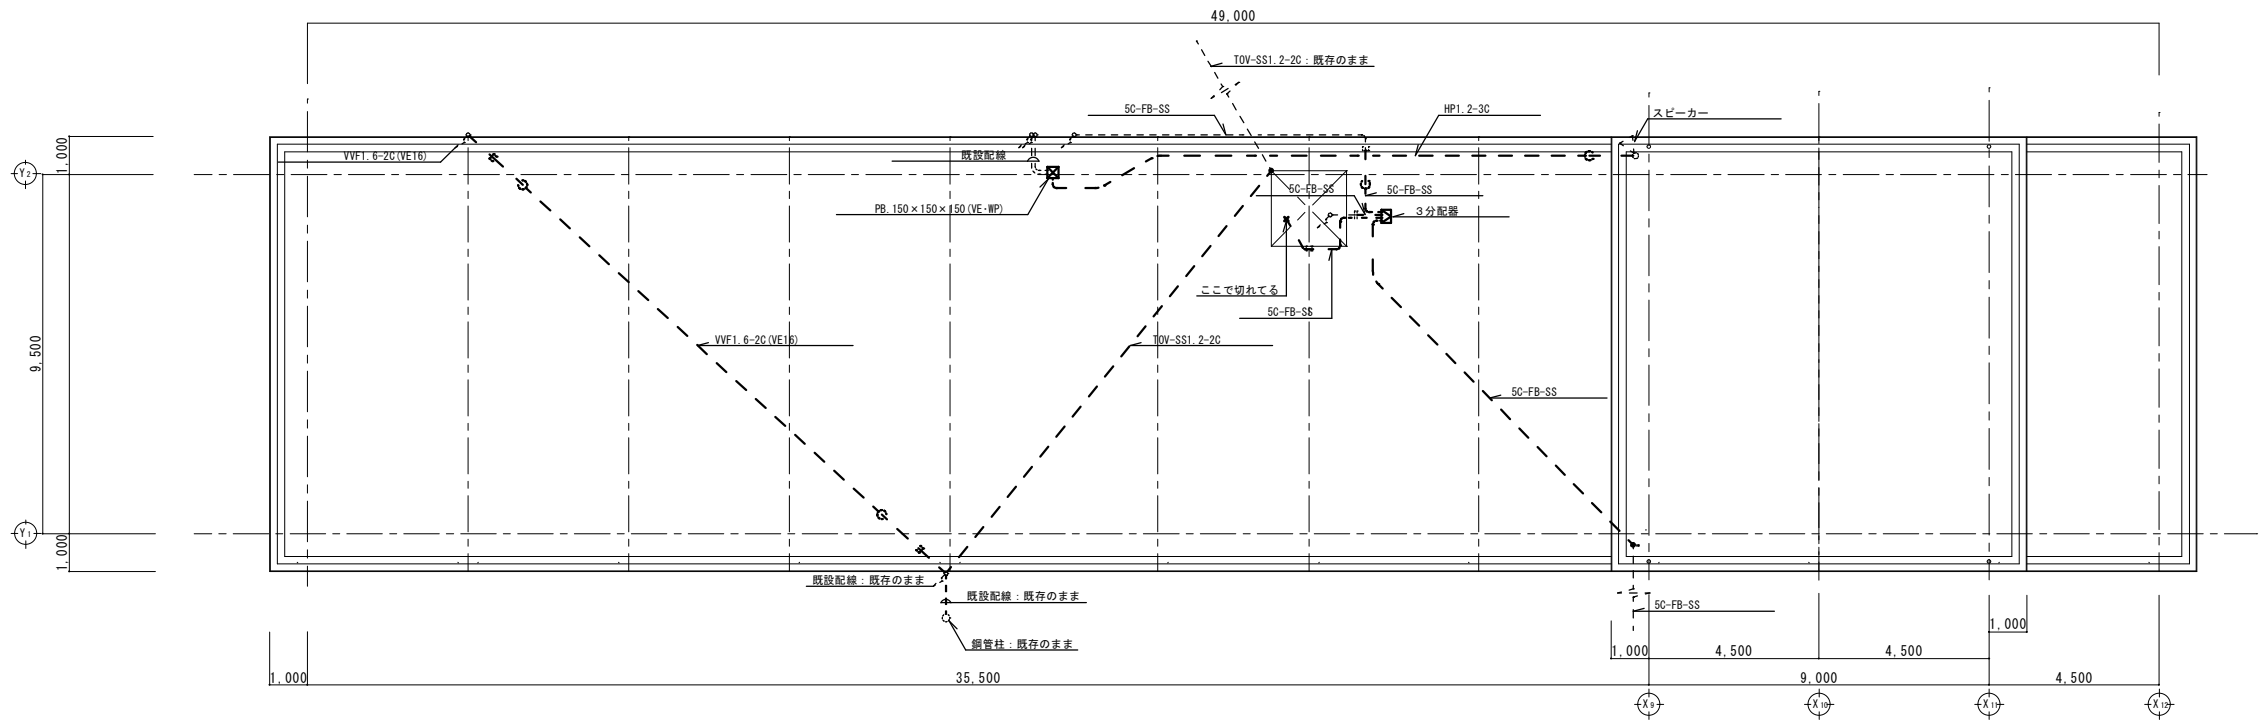

(改修前) (第 2 1 号棟) R階屋根平面図 S=1/100

検 図	
--------	--

記 事			CH	工事名称	CONS 意 構 給 空	No. A - 1 6
			DR	図面名称 第 2 1 号棟 : (改修前・後) 電気設備 R階屋根平面図	DATE R 0 6 年 0 9 月	SCALE A1 : S=1/100 A3 : S=1/200