【別紙1】対象敷地現況図
（修正版）
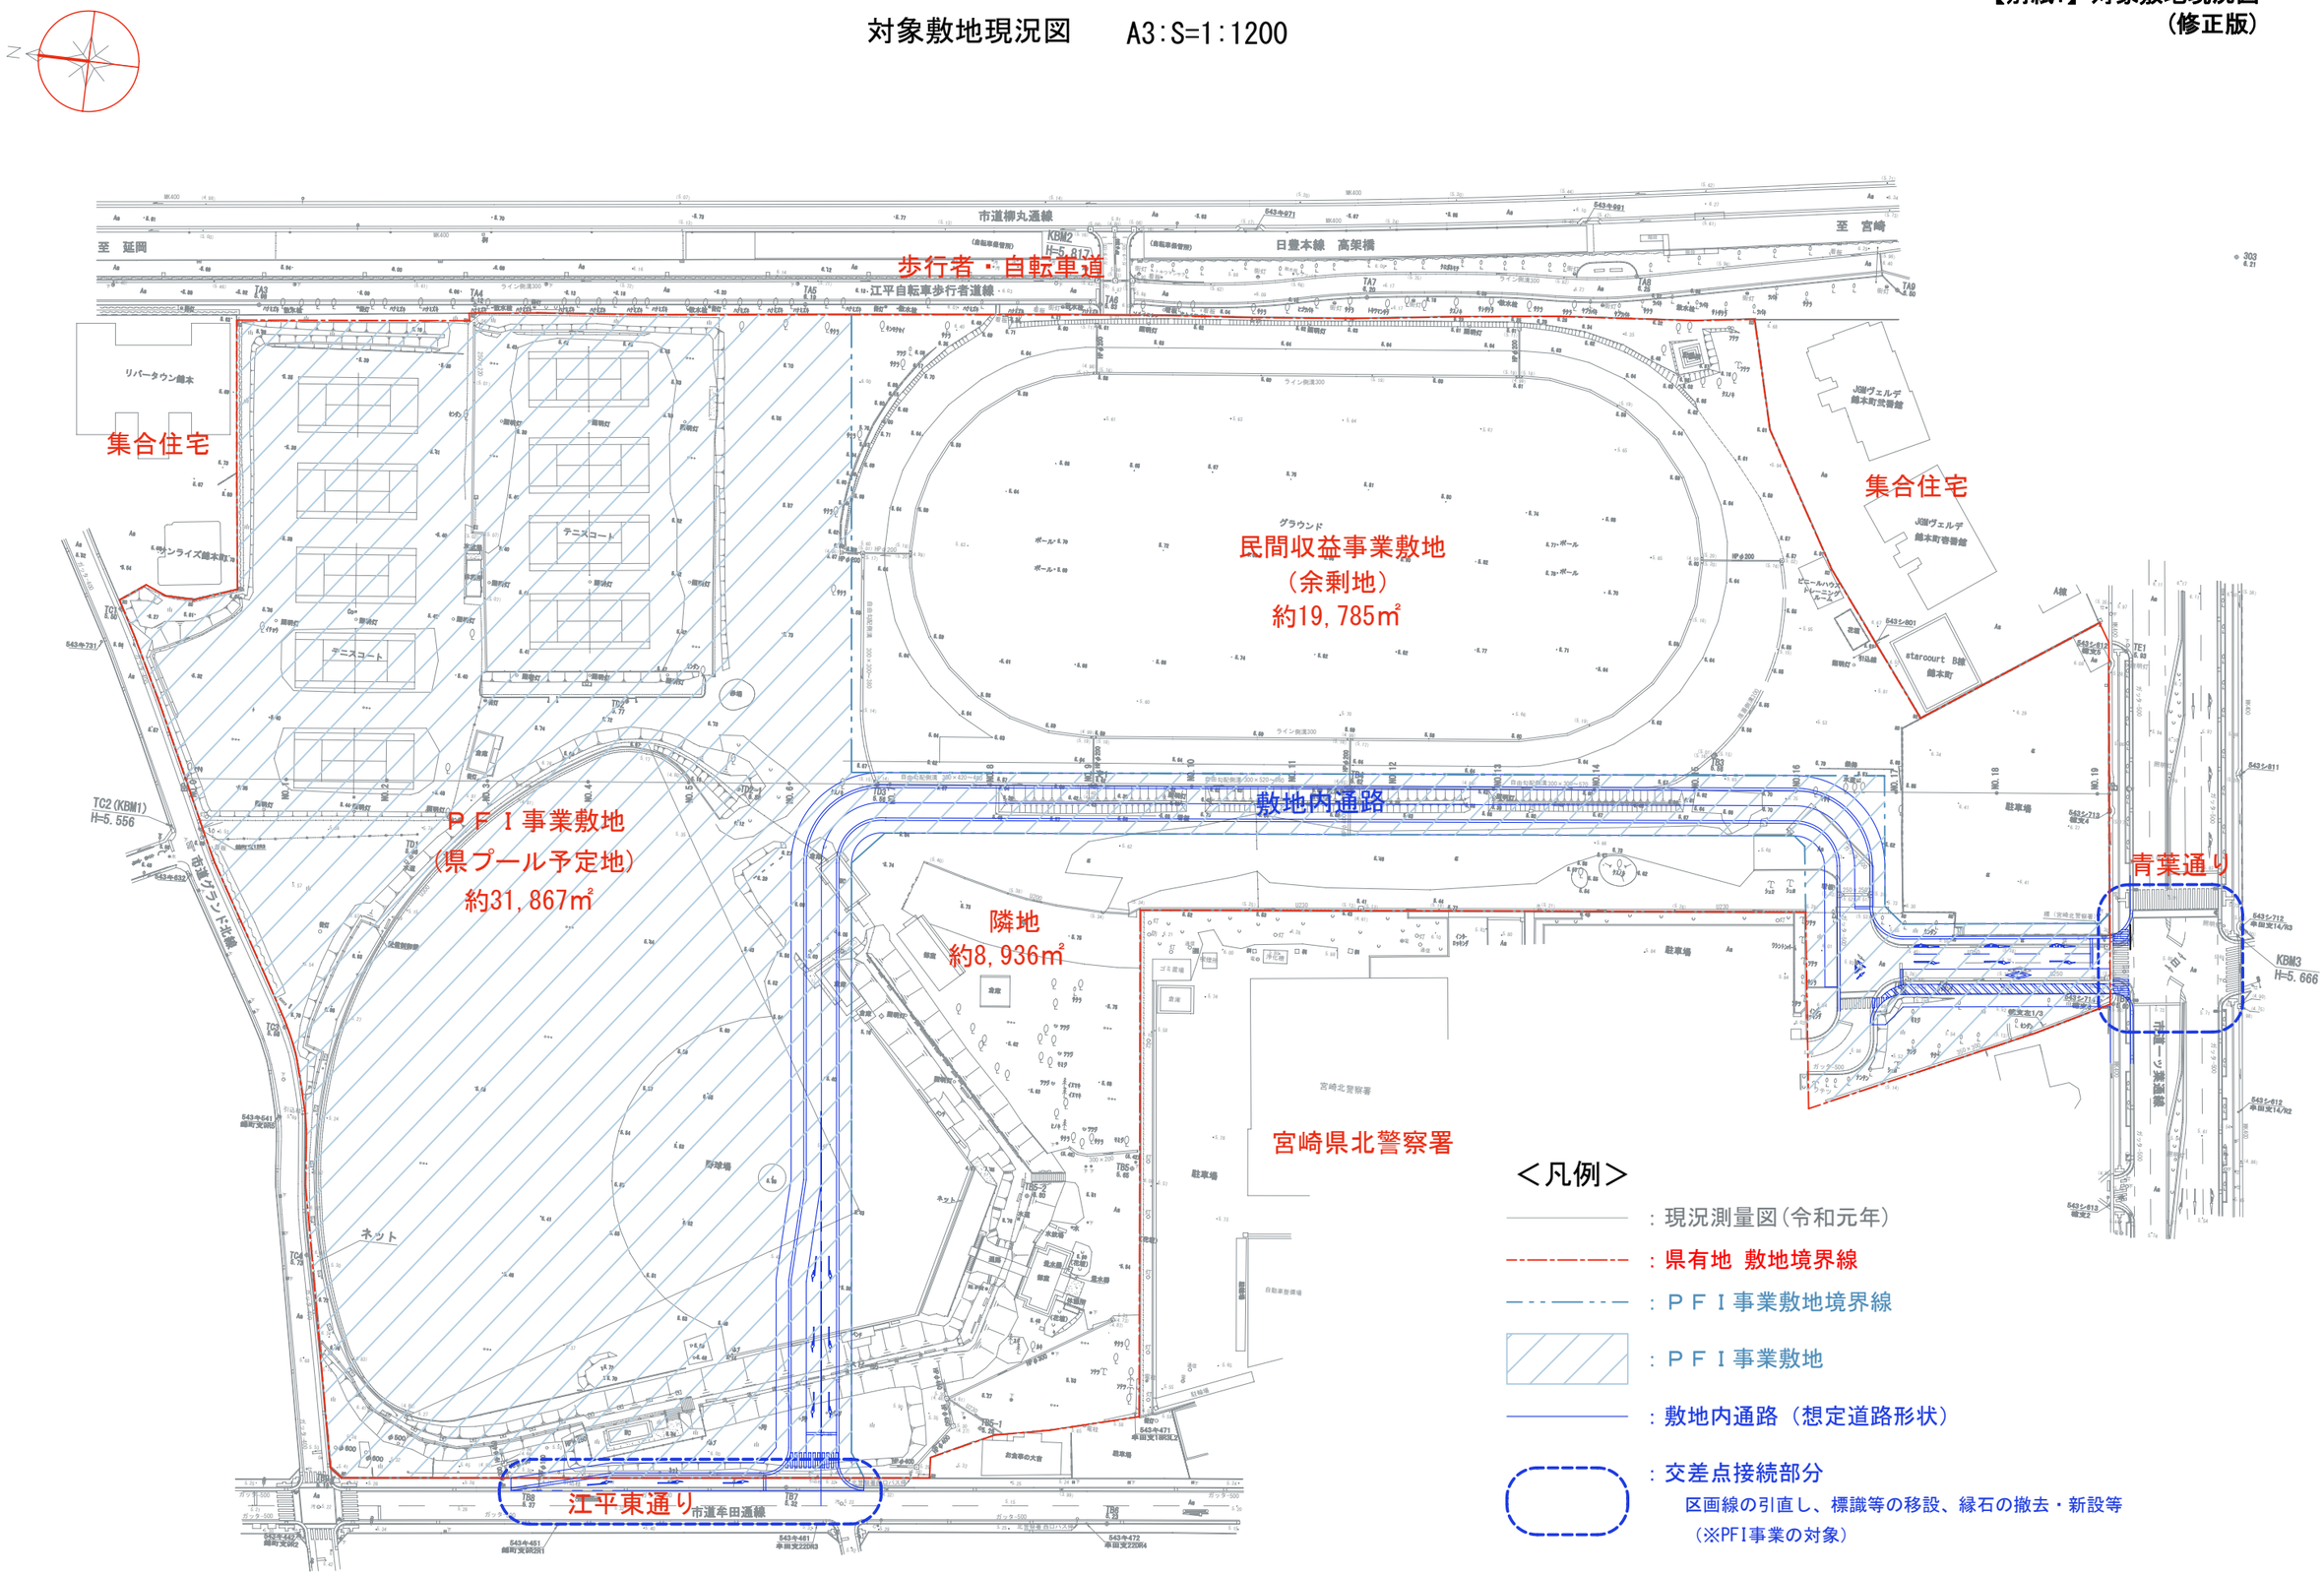
対象敷地現況図　A3:S=1:1200