


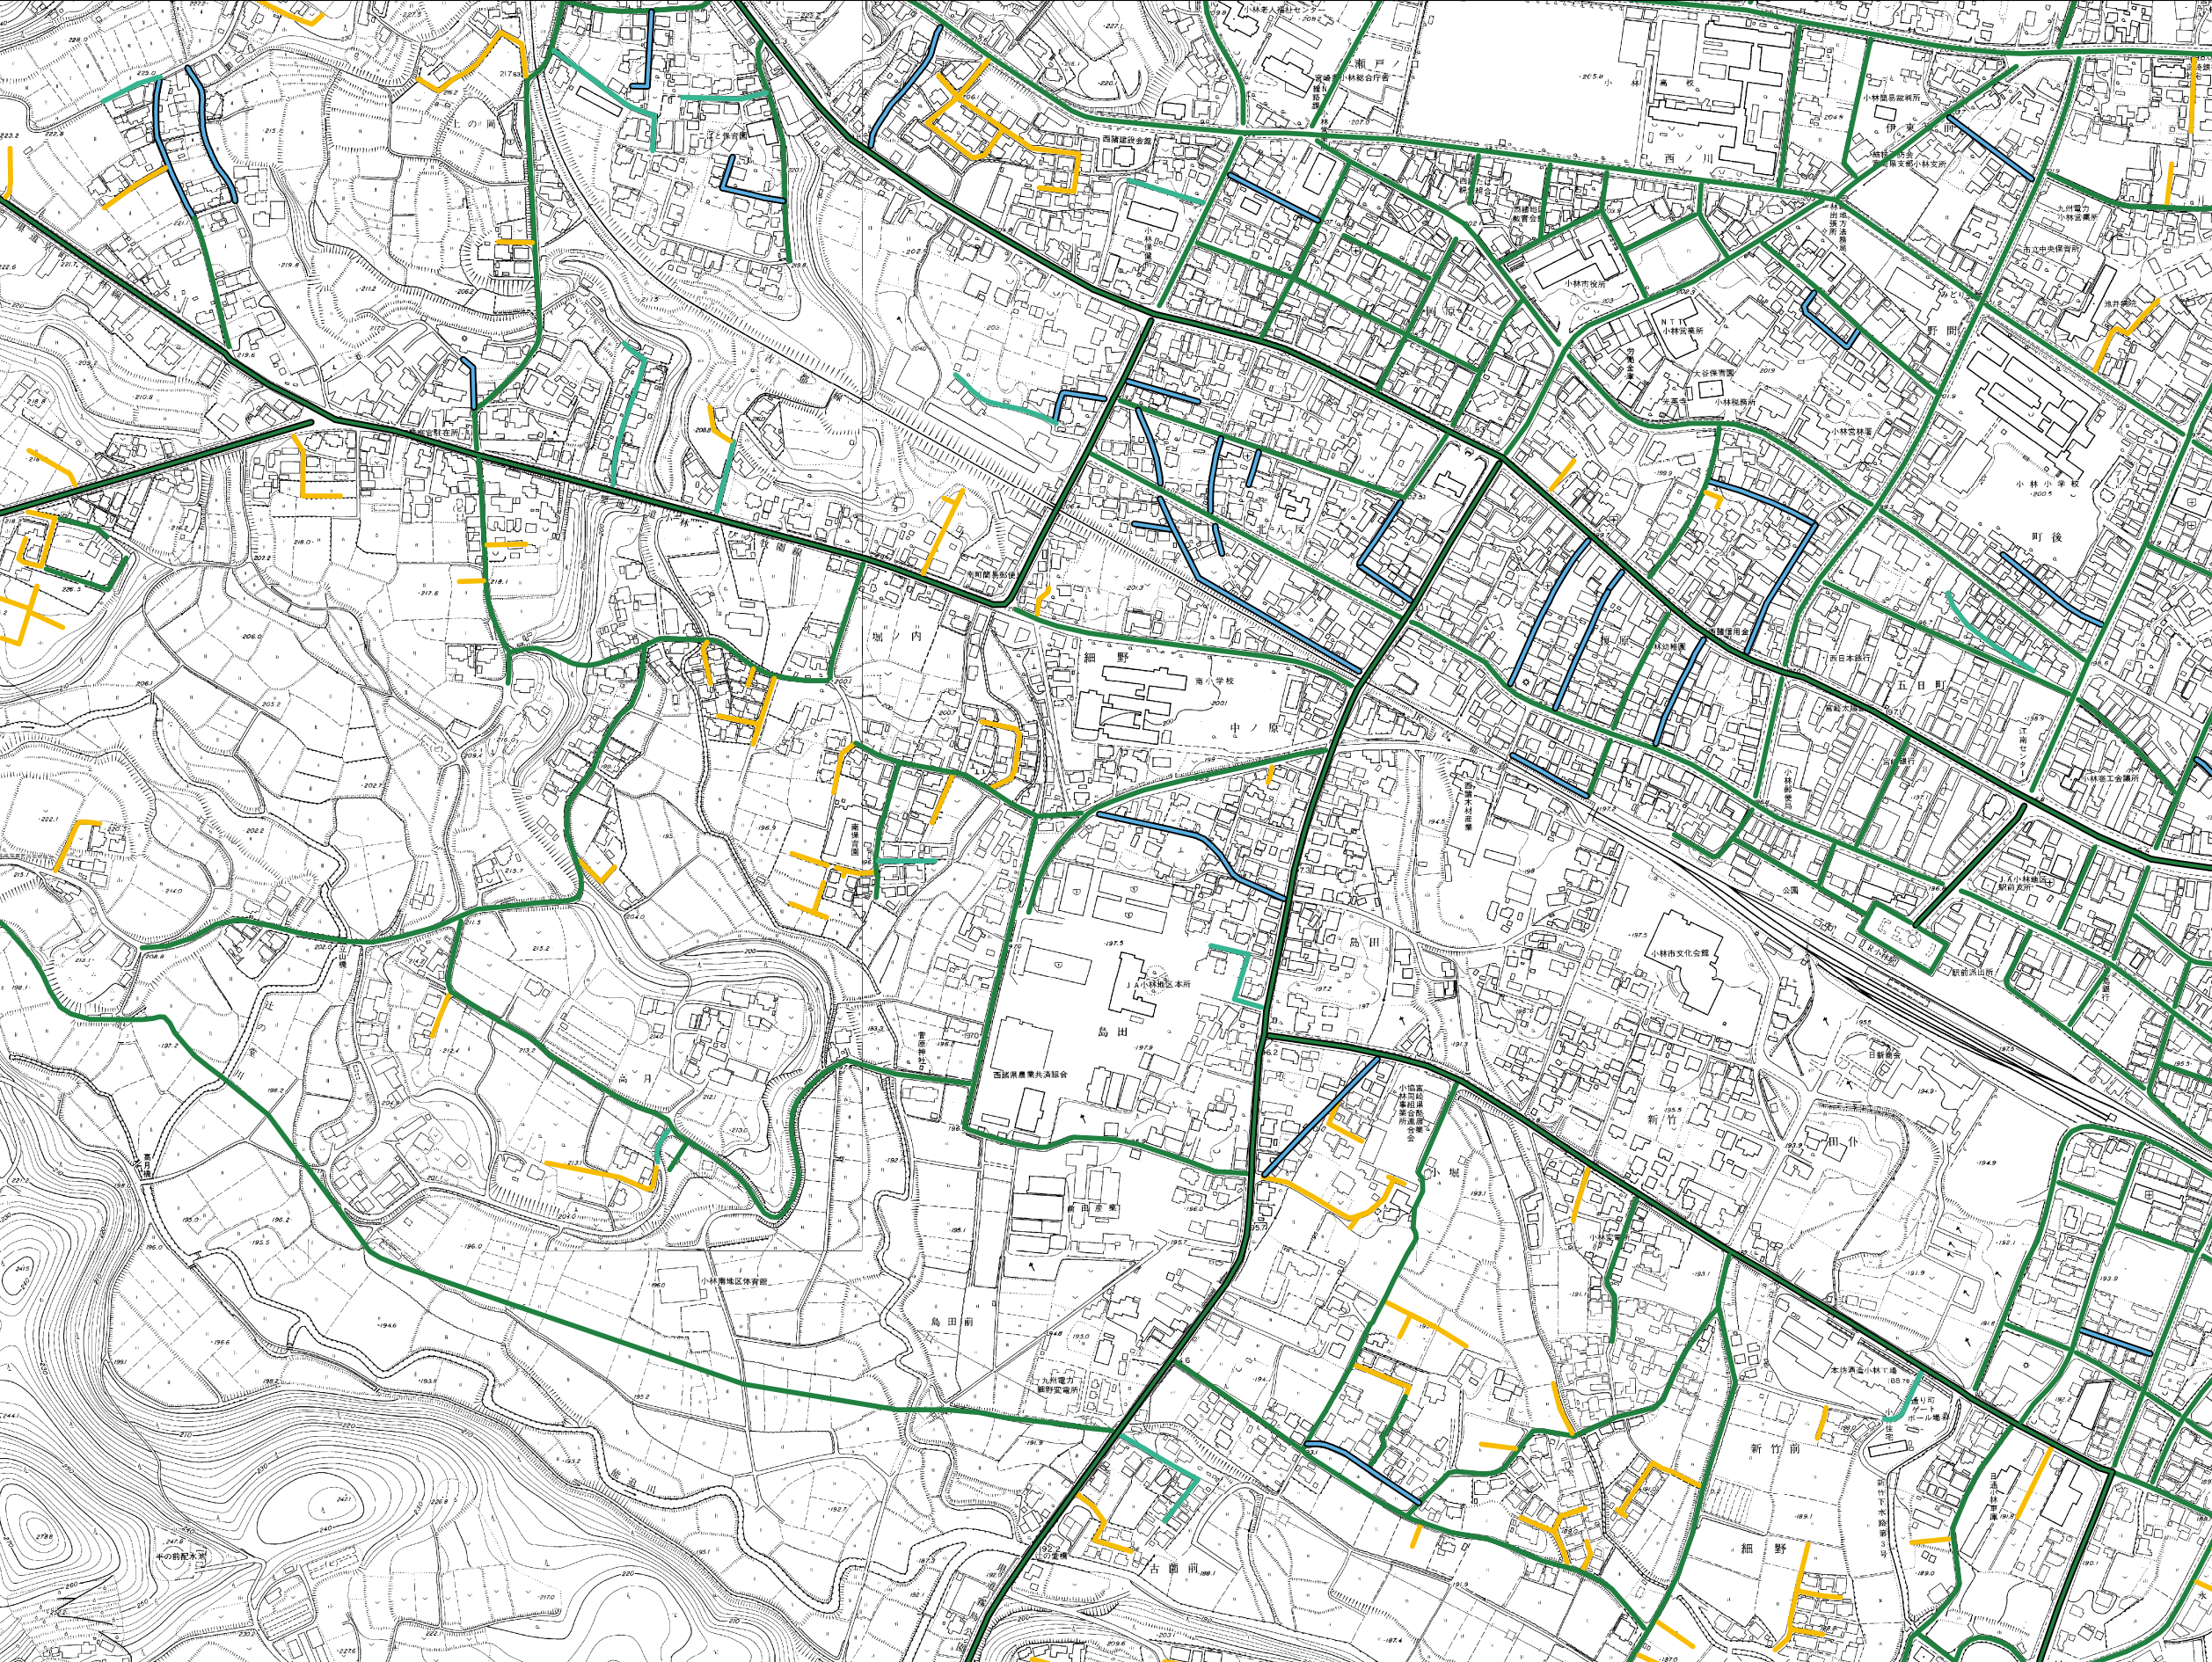

02ND682	02ND691	02ND692
02ND684	02ND693	02ND694
02ND782	02ND791	02ND792
02ND784	02ND793	02ND794
02ND682	02ND691	02ND692



02ND684	02ND693	02ND694
02ND782	02ND791	02ND792
02ND784	02ND793	02ND794

凡	例
	1号道路(国県道) 第42条第1項第1号)
	1号道路(市町道) (第42条第1項第1号)
	2号道路 (第42条第1項第2号)
	3号道路 (第42条第1項第3号)
	4号道路 (第42条第1項第4号)
	5号道路 (第42条第1項第5号)
	2項道路 (第42条第2項)
	3項道路 (第42条第3項)
	4項道路 (第42条第4項)
	予定道路 (第68条の7第1項)
	特定通路 (第43条ただし書き)
	都市計画区域線