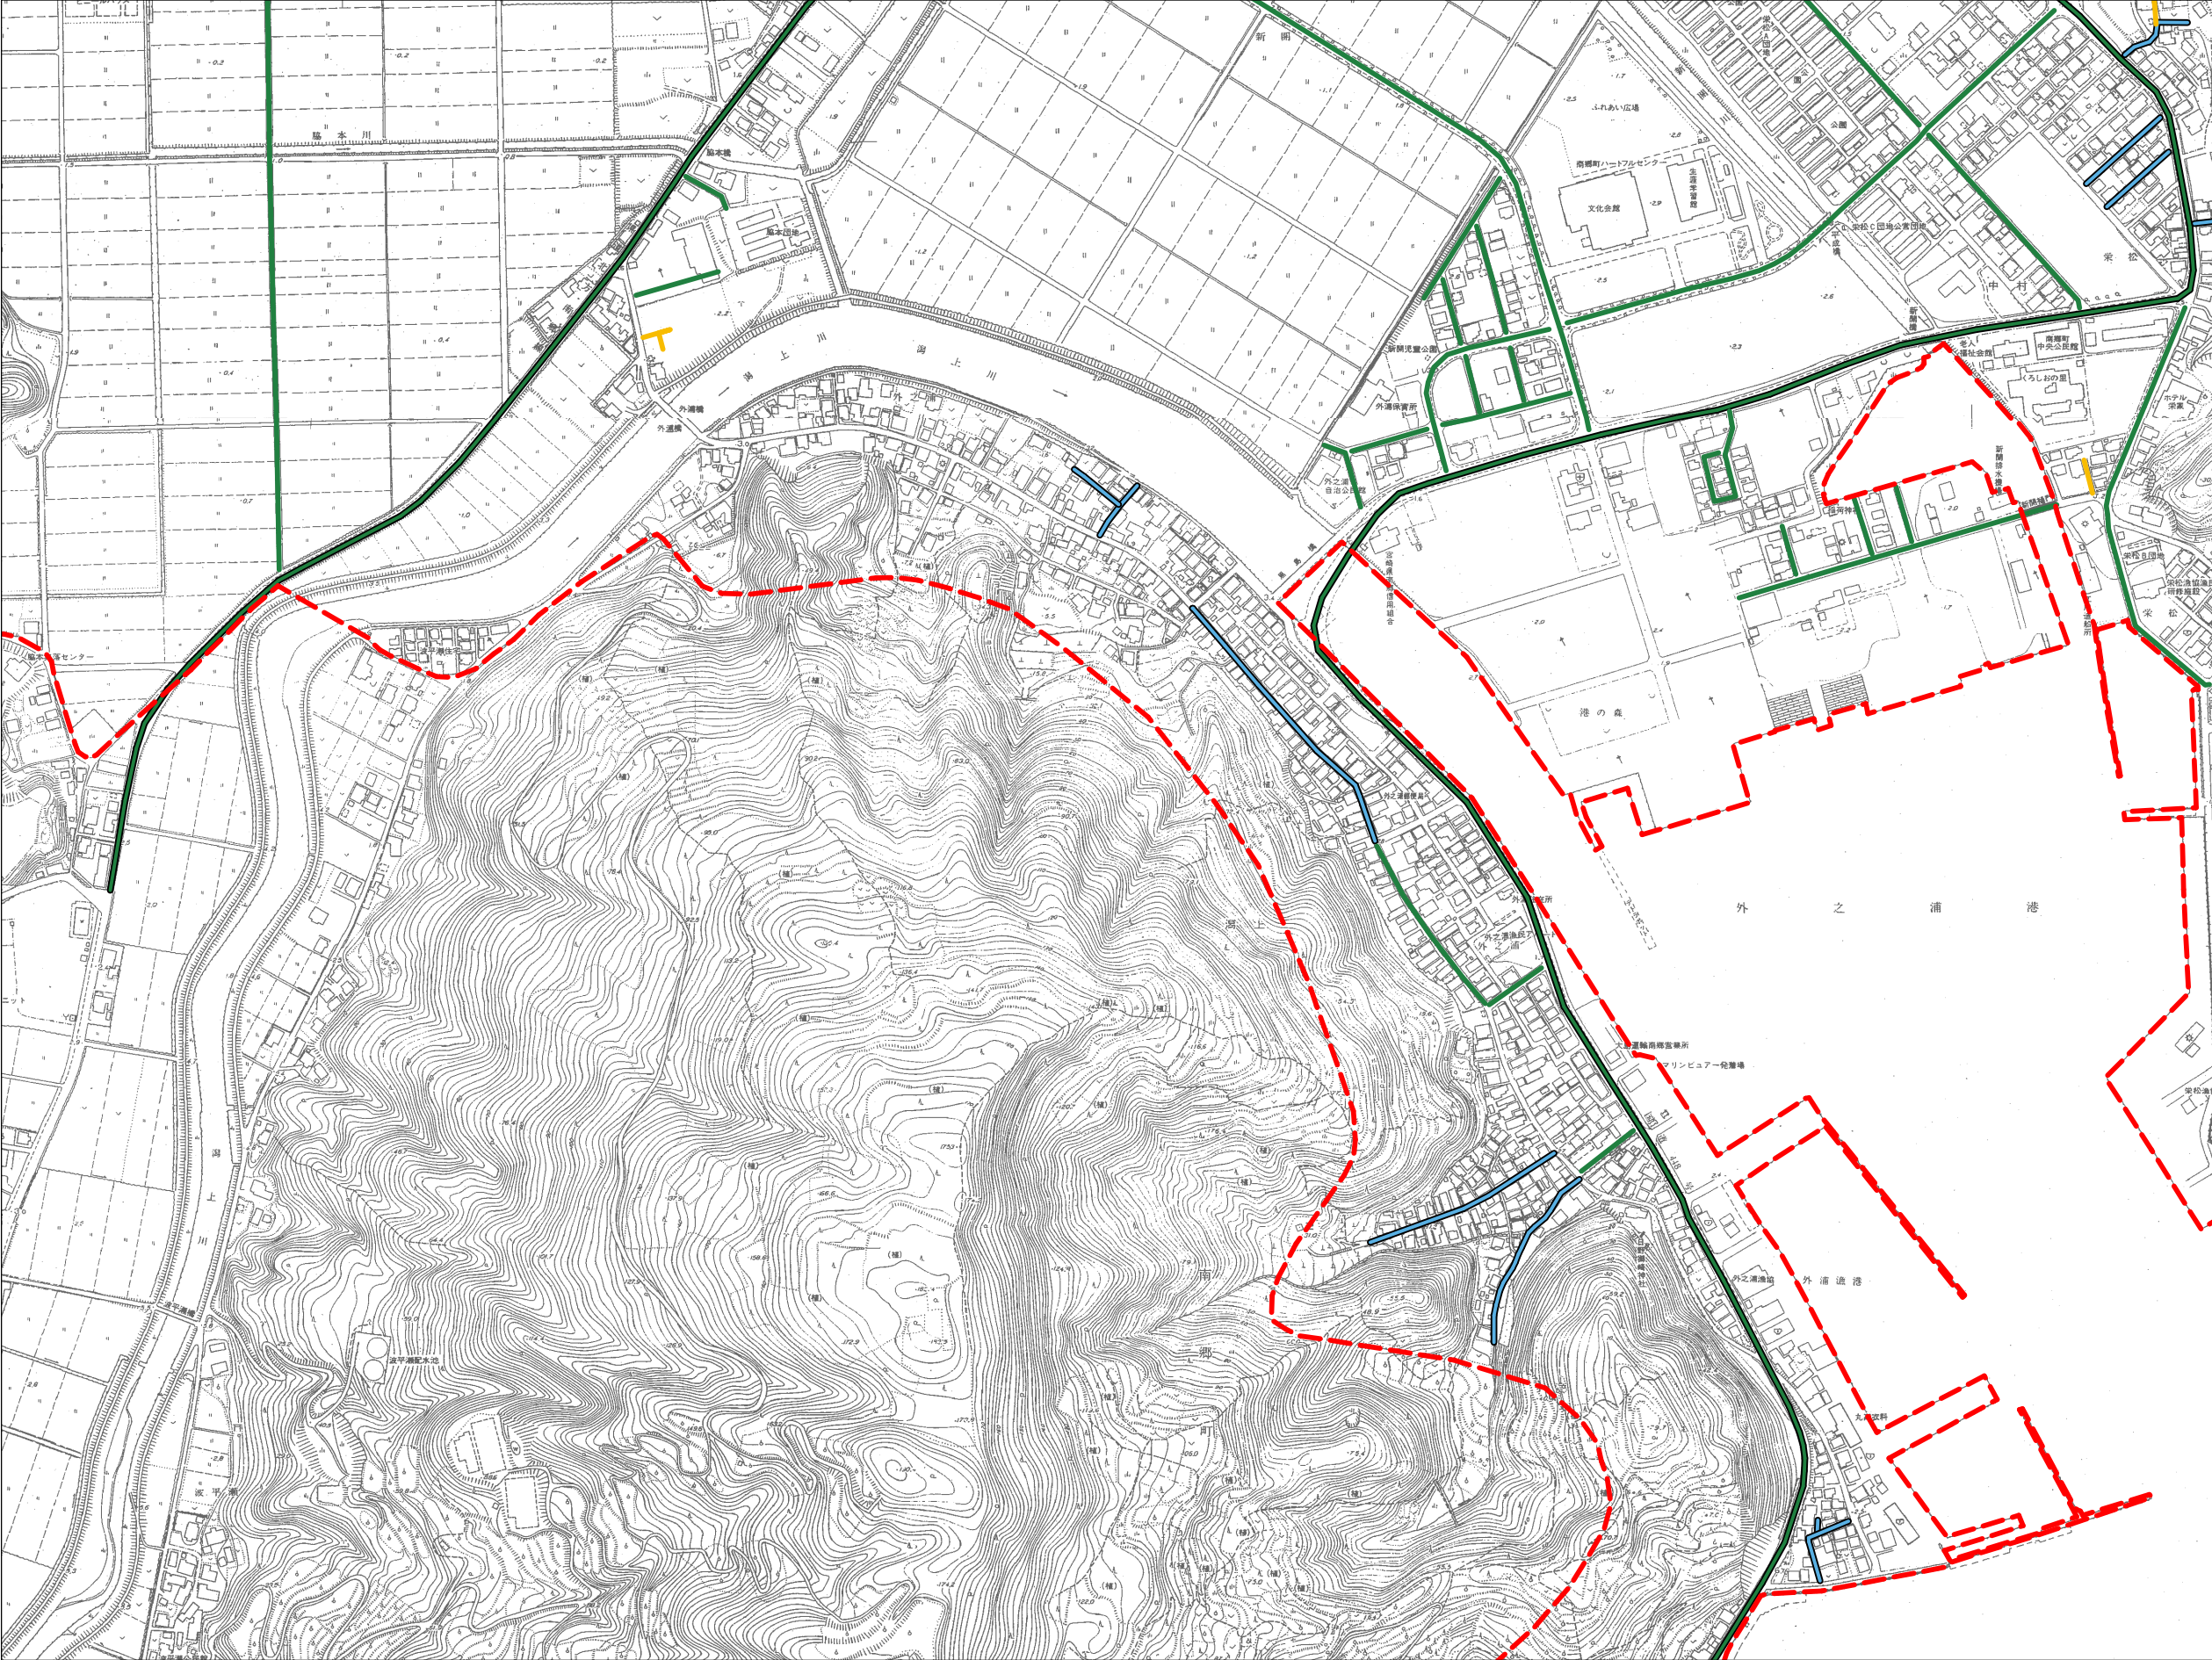


|         |         |         |
|---------|---------|---------|
| 02PE481 | 02PE482 | 02PE491 |
| 02PE483 | 02PE484 | 02PE493 |
|         | 02PE582 | 02PE591 |

| 凡 例 |                           |
|-----|---------------------------|
|     | 1号道路(国県道)<br>第42条第1項第1号)  |
|     | 1号道路(市町道)<br>(第42条第1項第1号) |
|     | 2号道路<br>(第42条第1項第2号)      |
|     | 3号道路<br>(第42条第1項第3号)      |
|     | 4号道路<br>(第42条第1項第4号)      |
|     | 5号道路<br>(第42条第1項第5号)      |
|     | 2項道路<br>(第42条第2項)         |
|     | 3項道路<br>(第42条第3項)         |
|     | 4項道路<br>(第42条第4項)         |
|     | 予定道路<br>(第68条の7第1項)       |
|     | 特定通路<br>(第43条ただし書き)       |
|     | 都市計画区域線                   |