




02ND543	02ND542	02ND541	02ND540	02ND539
02ND541	02ND540	02ND539	02ND538	02ND537
02ND539	02ND538	02ND537	02ND536	02ND535

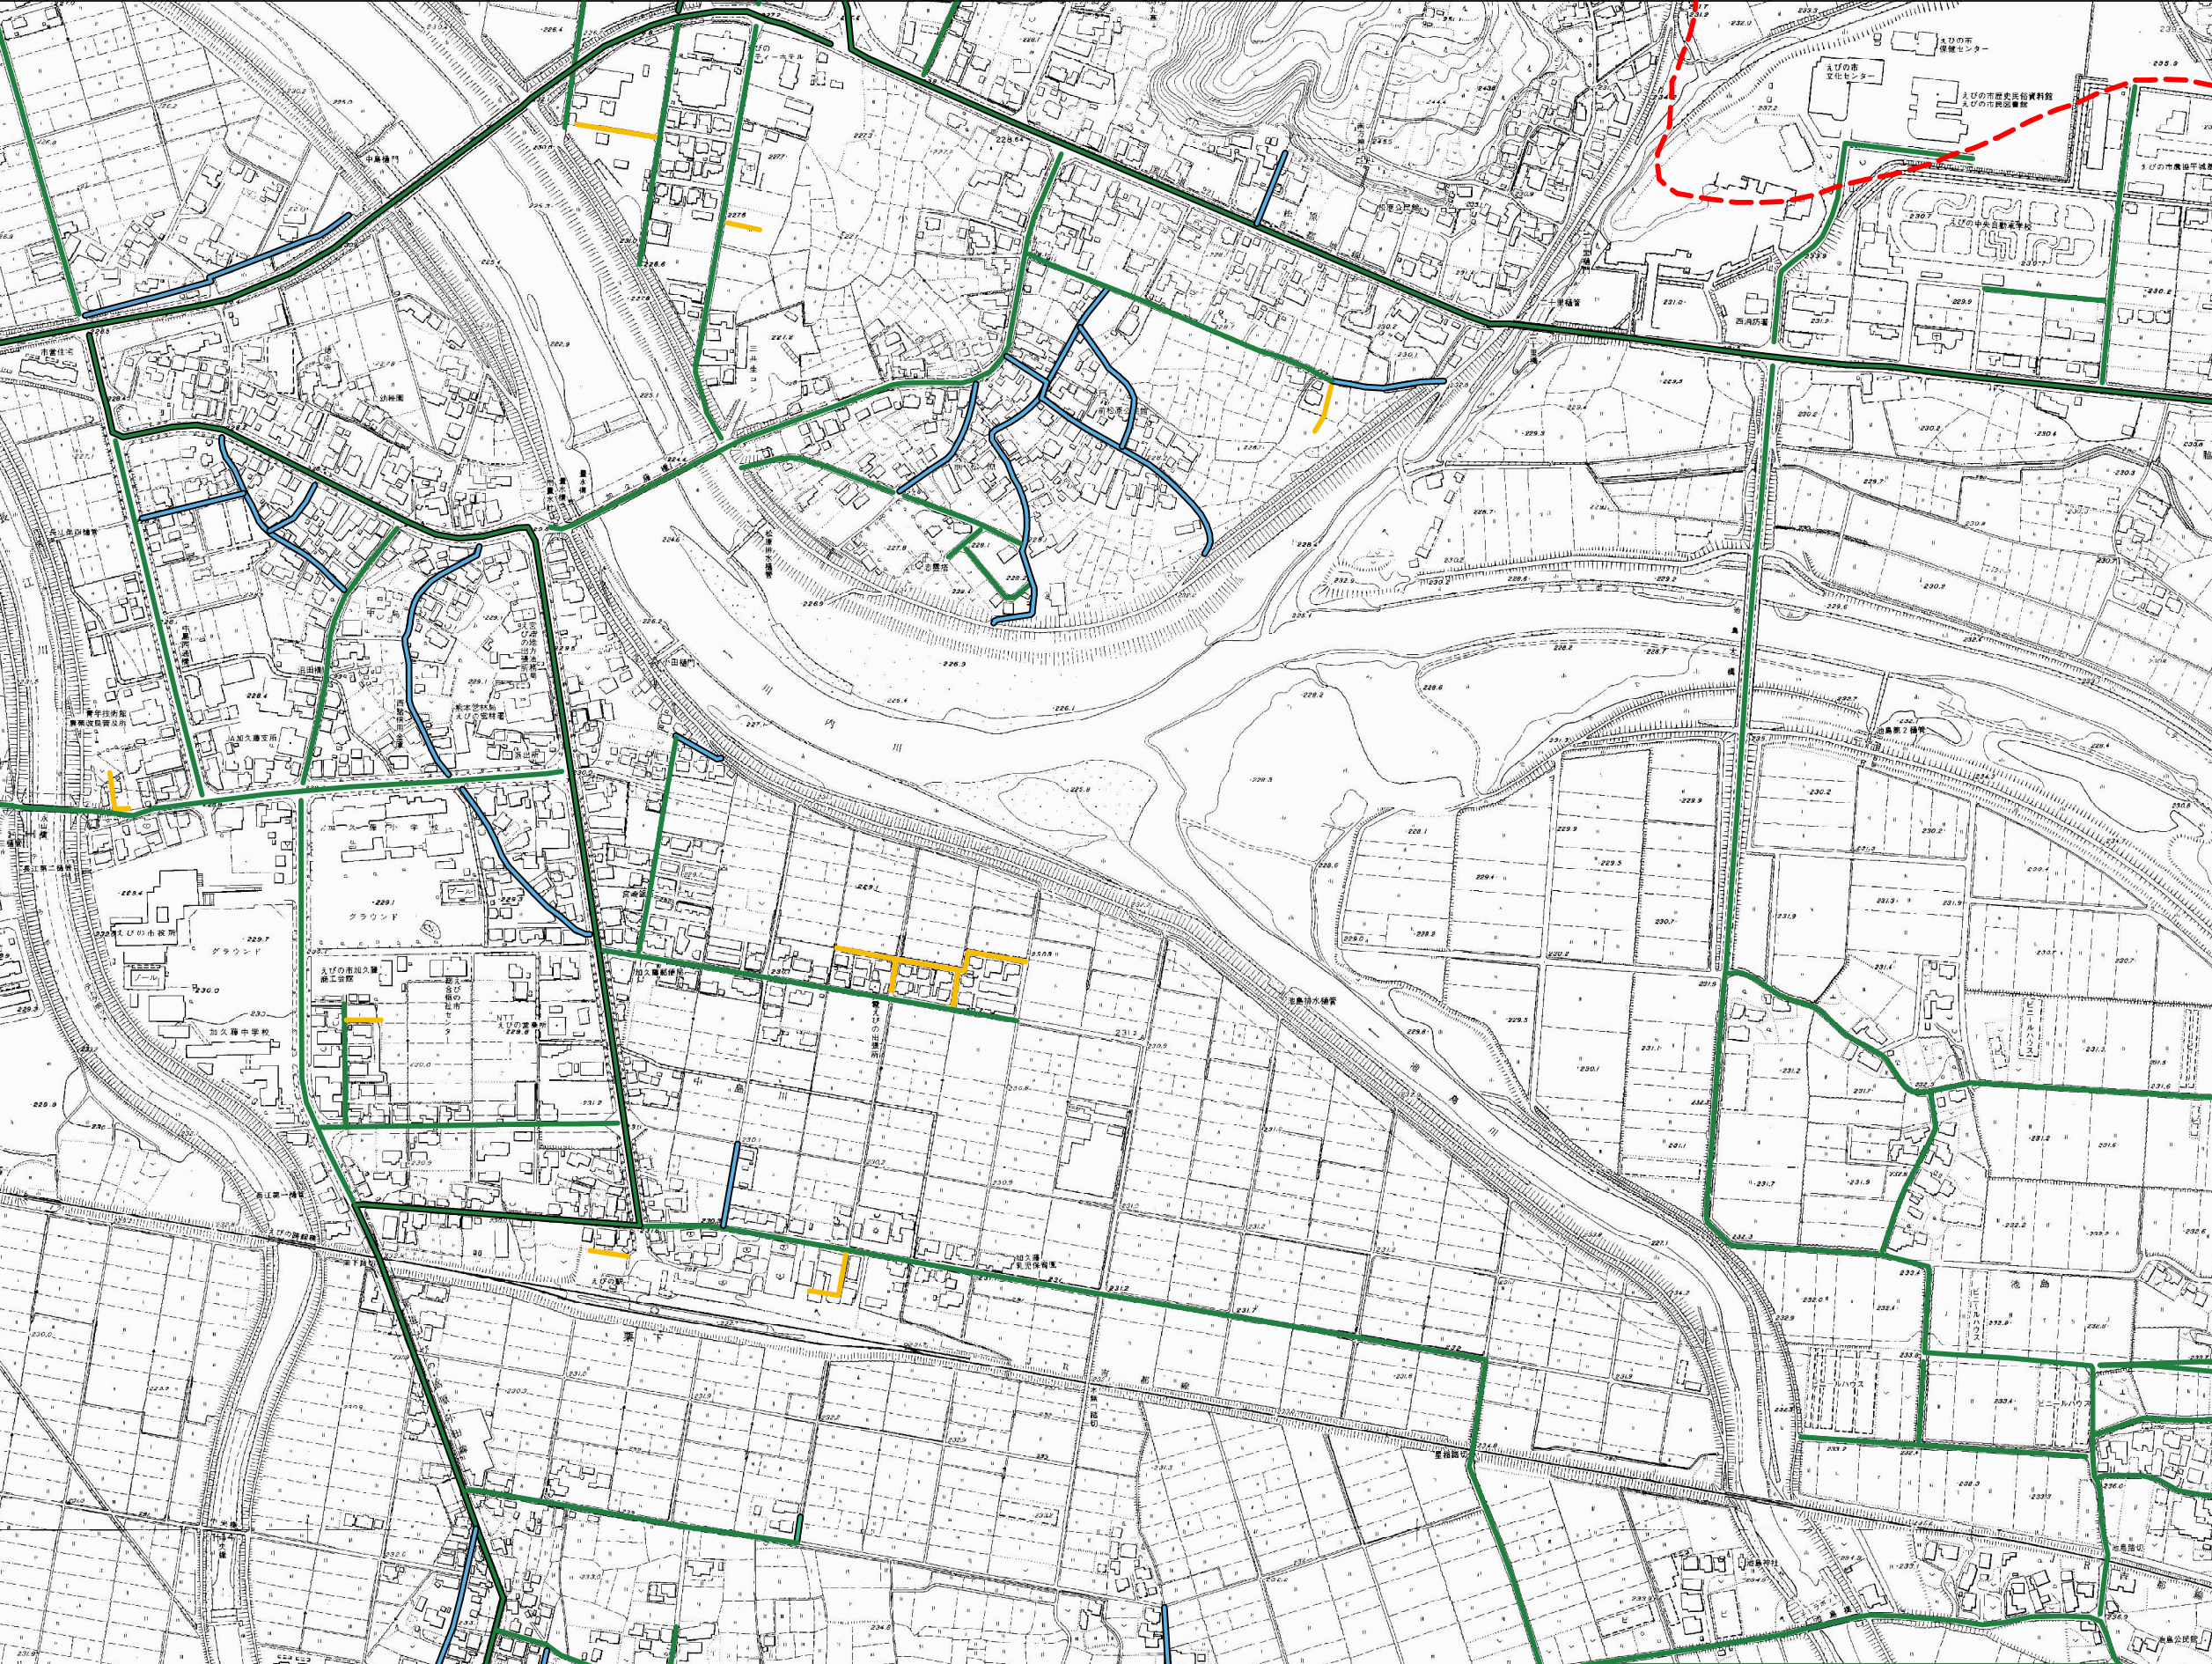

02ND453	02ND454	
02ND551	02ND552	02ND561
02ND553	02ND554	02ND563

凡	例
	1号道路(国県道) 第42条第1項第1号
	1号道路(市町道) (第42条第1項第1号)
	2号道路 (第42条第1項第2号)
	3号道路 (第42条第1項第3号)
	4号道路 (第42条第1項第4号)
	5号道路 (第42条第1項第5号)
	2項道路 (第42条第2項)
	3項道路 (第42条第3項)
	4項道路 (第42条第4項)
	予定道路 (第68条の7第1項)
	特定通路 (第43条ただし書き)
	都市計画区域線