




02ND552	02ND553	02ND554	02ND555	02ND556	02ND557
02ND558	02ND559	02ND560	02ND561	02ND562	02ND563
02ND564	02ND565	02ND566	02ND567	02ND568	02ND569

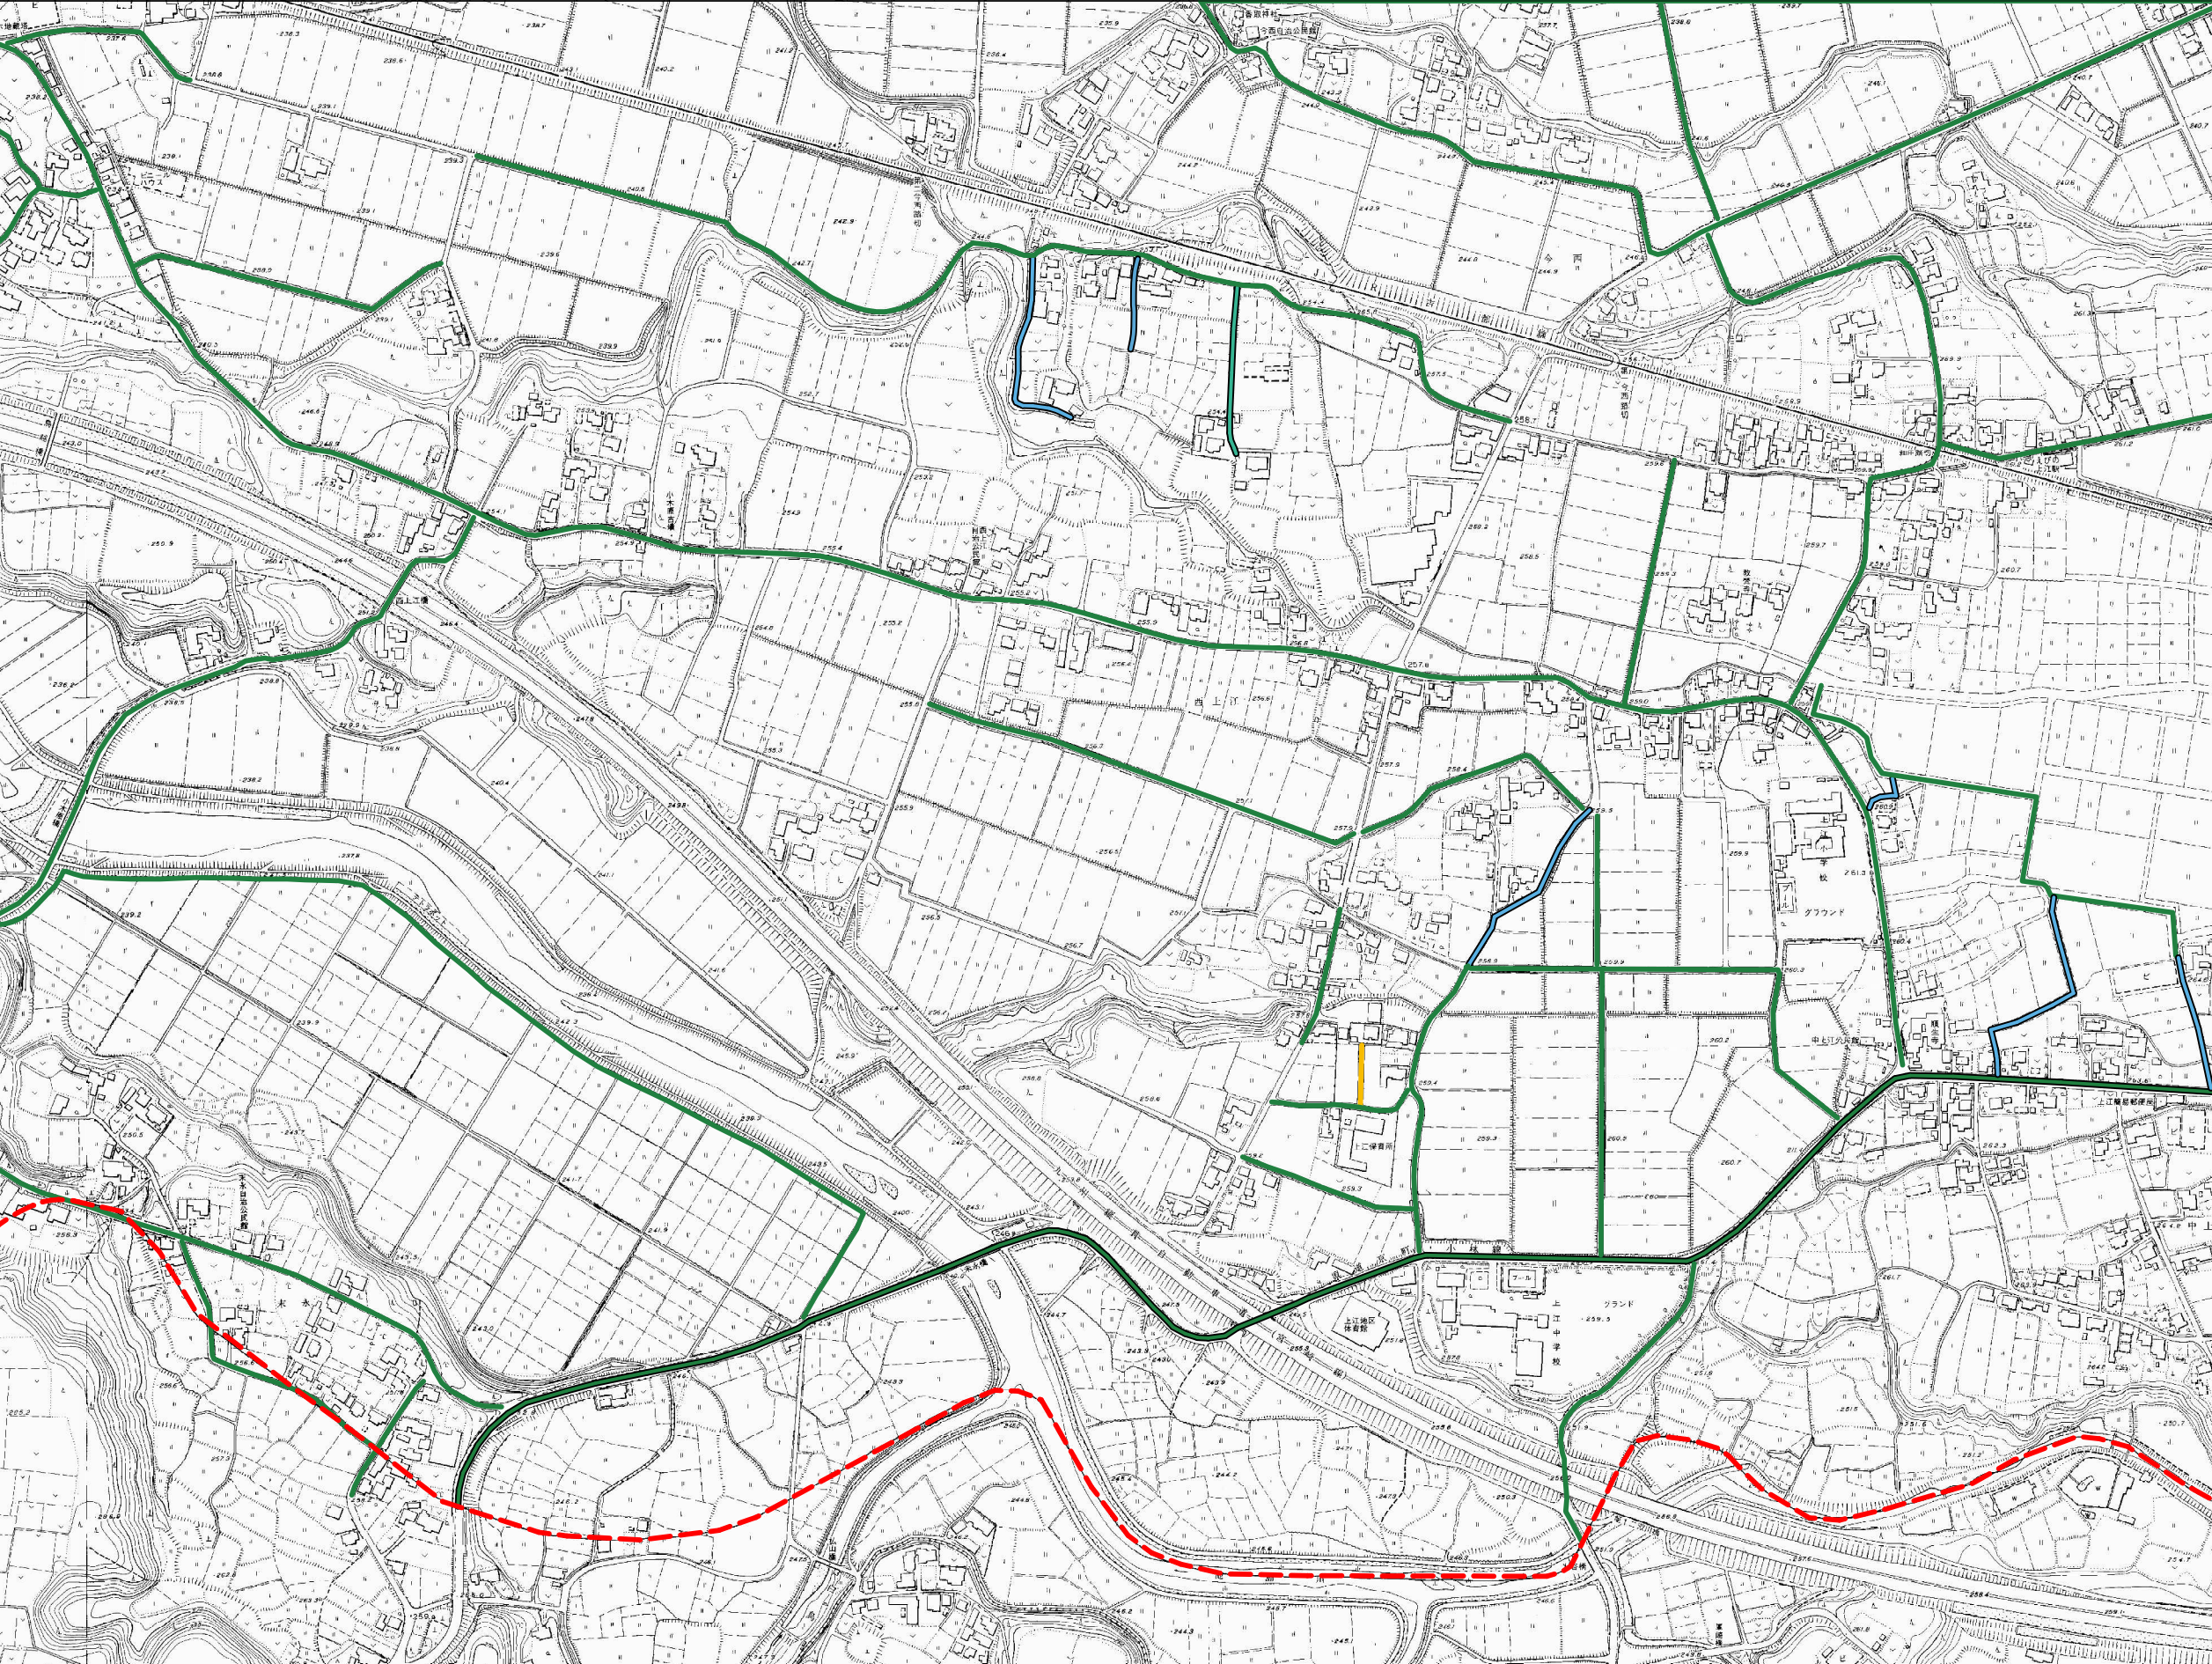

02ND552	02ND561	02ND562
02ND564	02ND563	02ND564

凡 例	
	1号道路(国県道) 第42条第1項第1号
	1号道路(市町道) (第42条第1項第1号)
	2号道路 (第42条第1項第2号)
	3号道路 (第42条第1項第3号)
	4号道路 (第42条第1項第4号)
	5号道路 (第42条第1項第5号)
	2項道路 (第42条第2項)
	3項道路 (第42条第3項)
	4項道路 (第42条第4項)
	予定道路 (第68条の7第1項)
	特定通路 (第43条ただし書き)
	都市計画区域線