

断面图号

油津港臨港道路

標準断面图

縮尺

1:40

位置

D1-④-2
D1-④-3

着工 昭和38年 月 日
完成 昭和 年 月 日

延長

④-1 122.1 m
④-2 24.5 m
④-3 26.5 m


工事費

摘要


転圧前

D1-④-1

転圧後

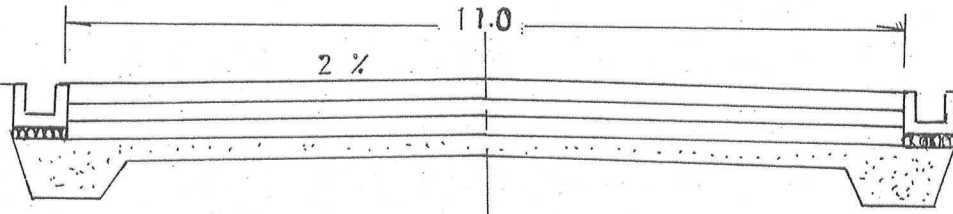

+AS 50mm

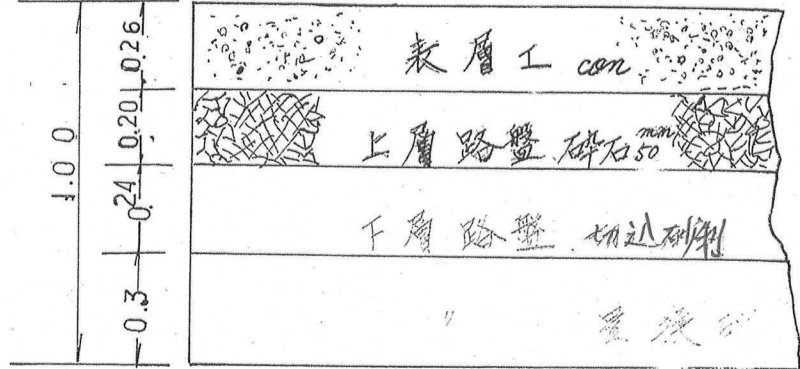

D1-④-2
転圧前

D1-④-3
転圧後

