



図面1 解体予定地


G,L	± 0
A	-800
B	-775
C	-700
D	-600
E	-550
F	-700
G	-600
H	-400
I	-400

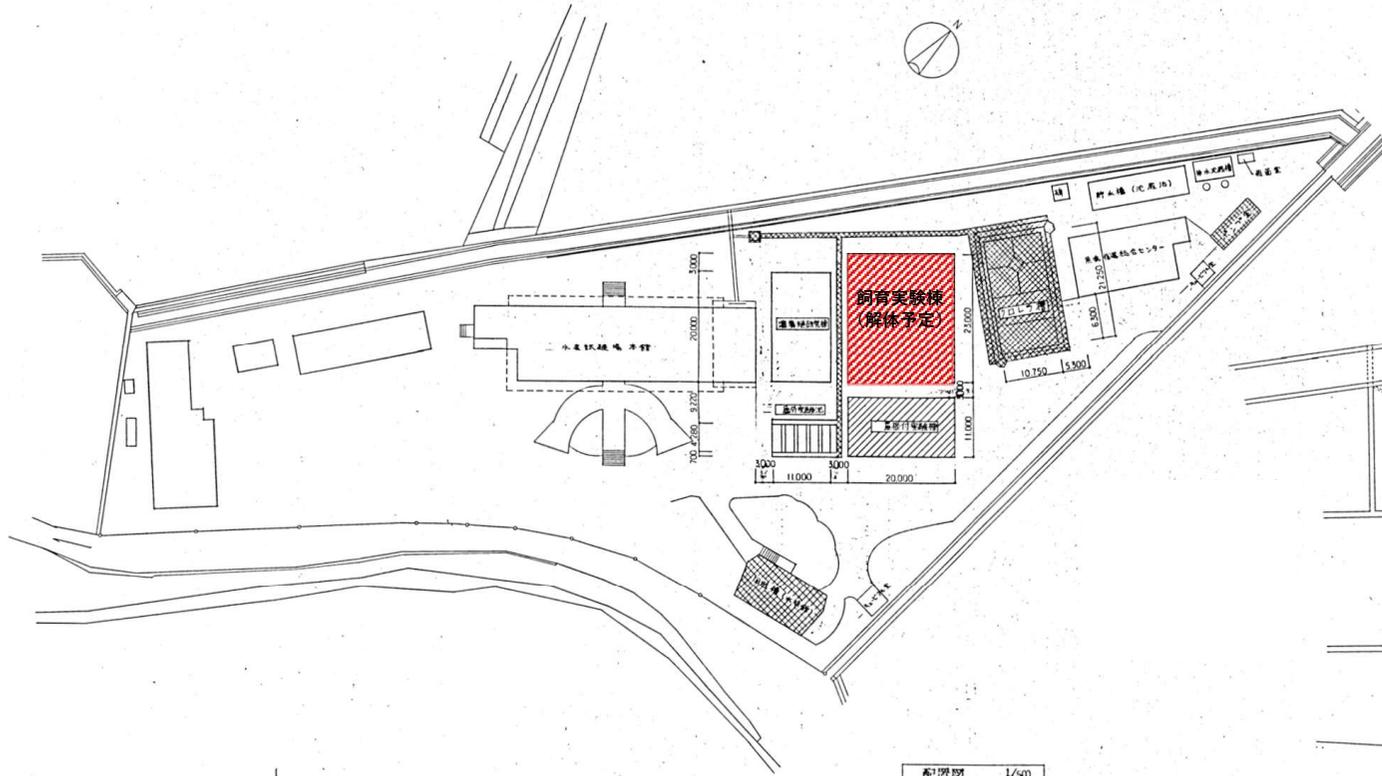


配置図 1/500

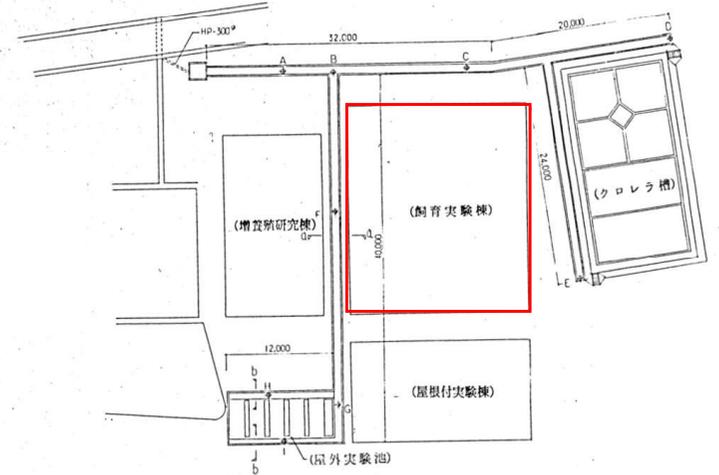

非水葺面図 1/500

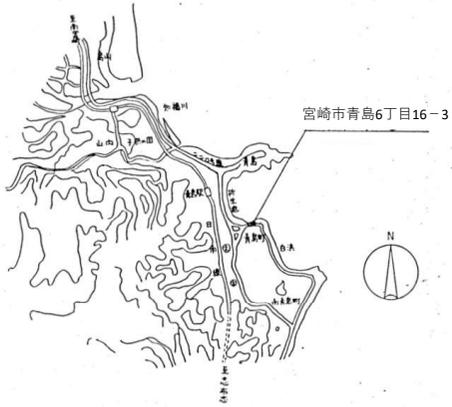


附近見取図

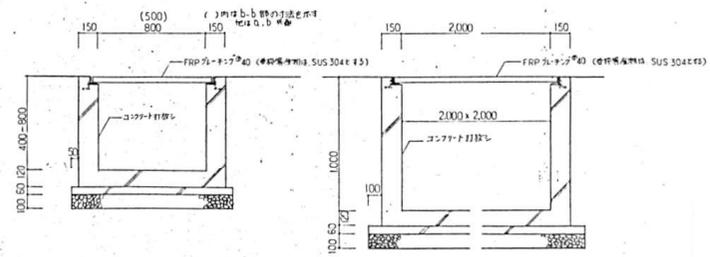


非水葺面詳細 1/50

基水葺面詳細 1/50


図面 4 飼育実験棟 基礎伏図

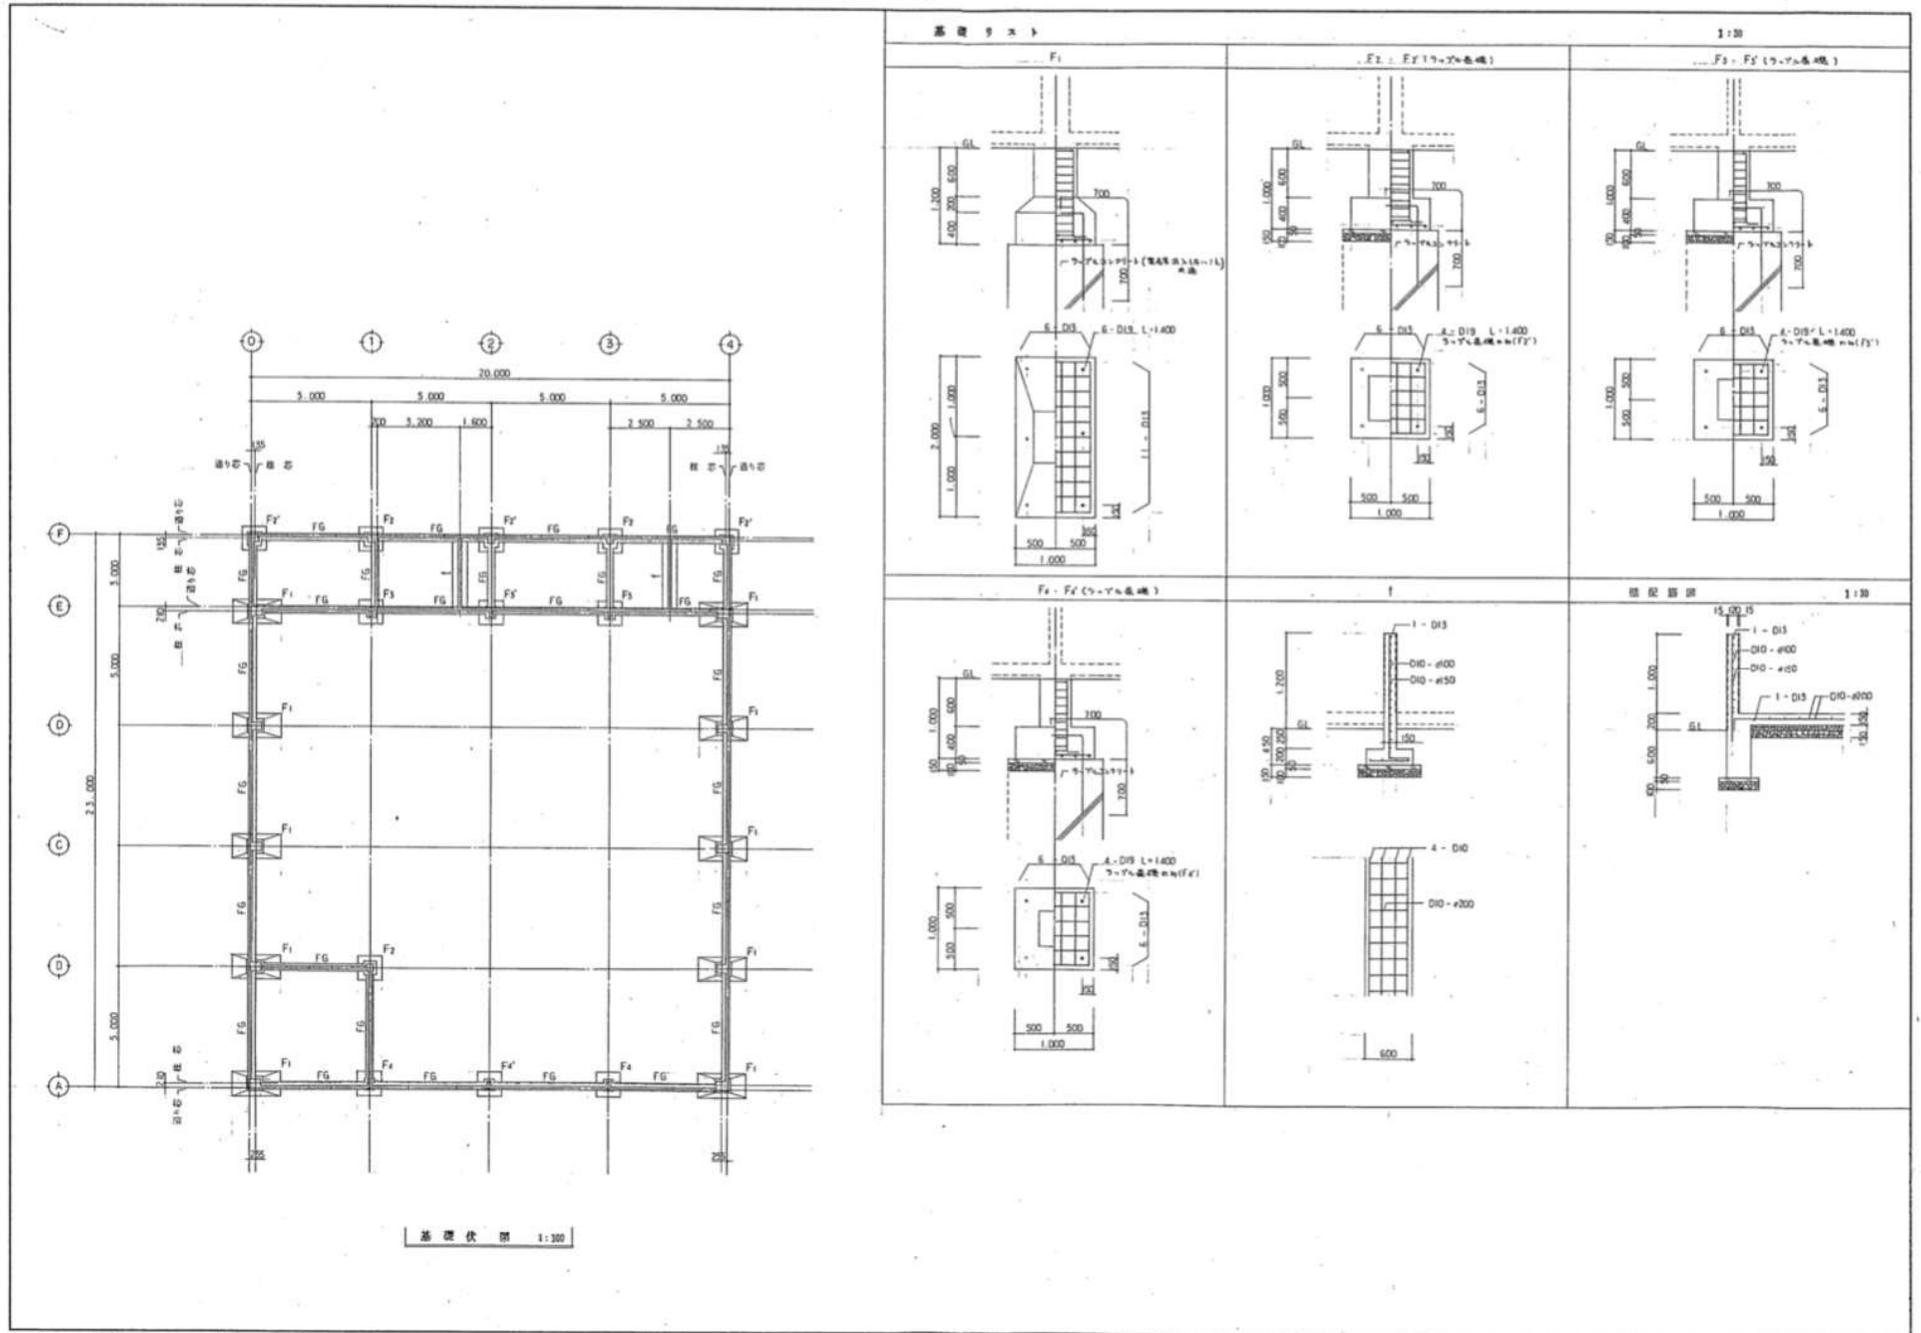




図面 5 飼育実験棟 小屋伏図

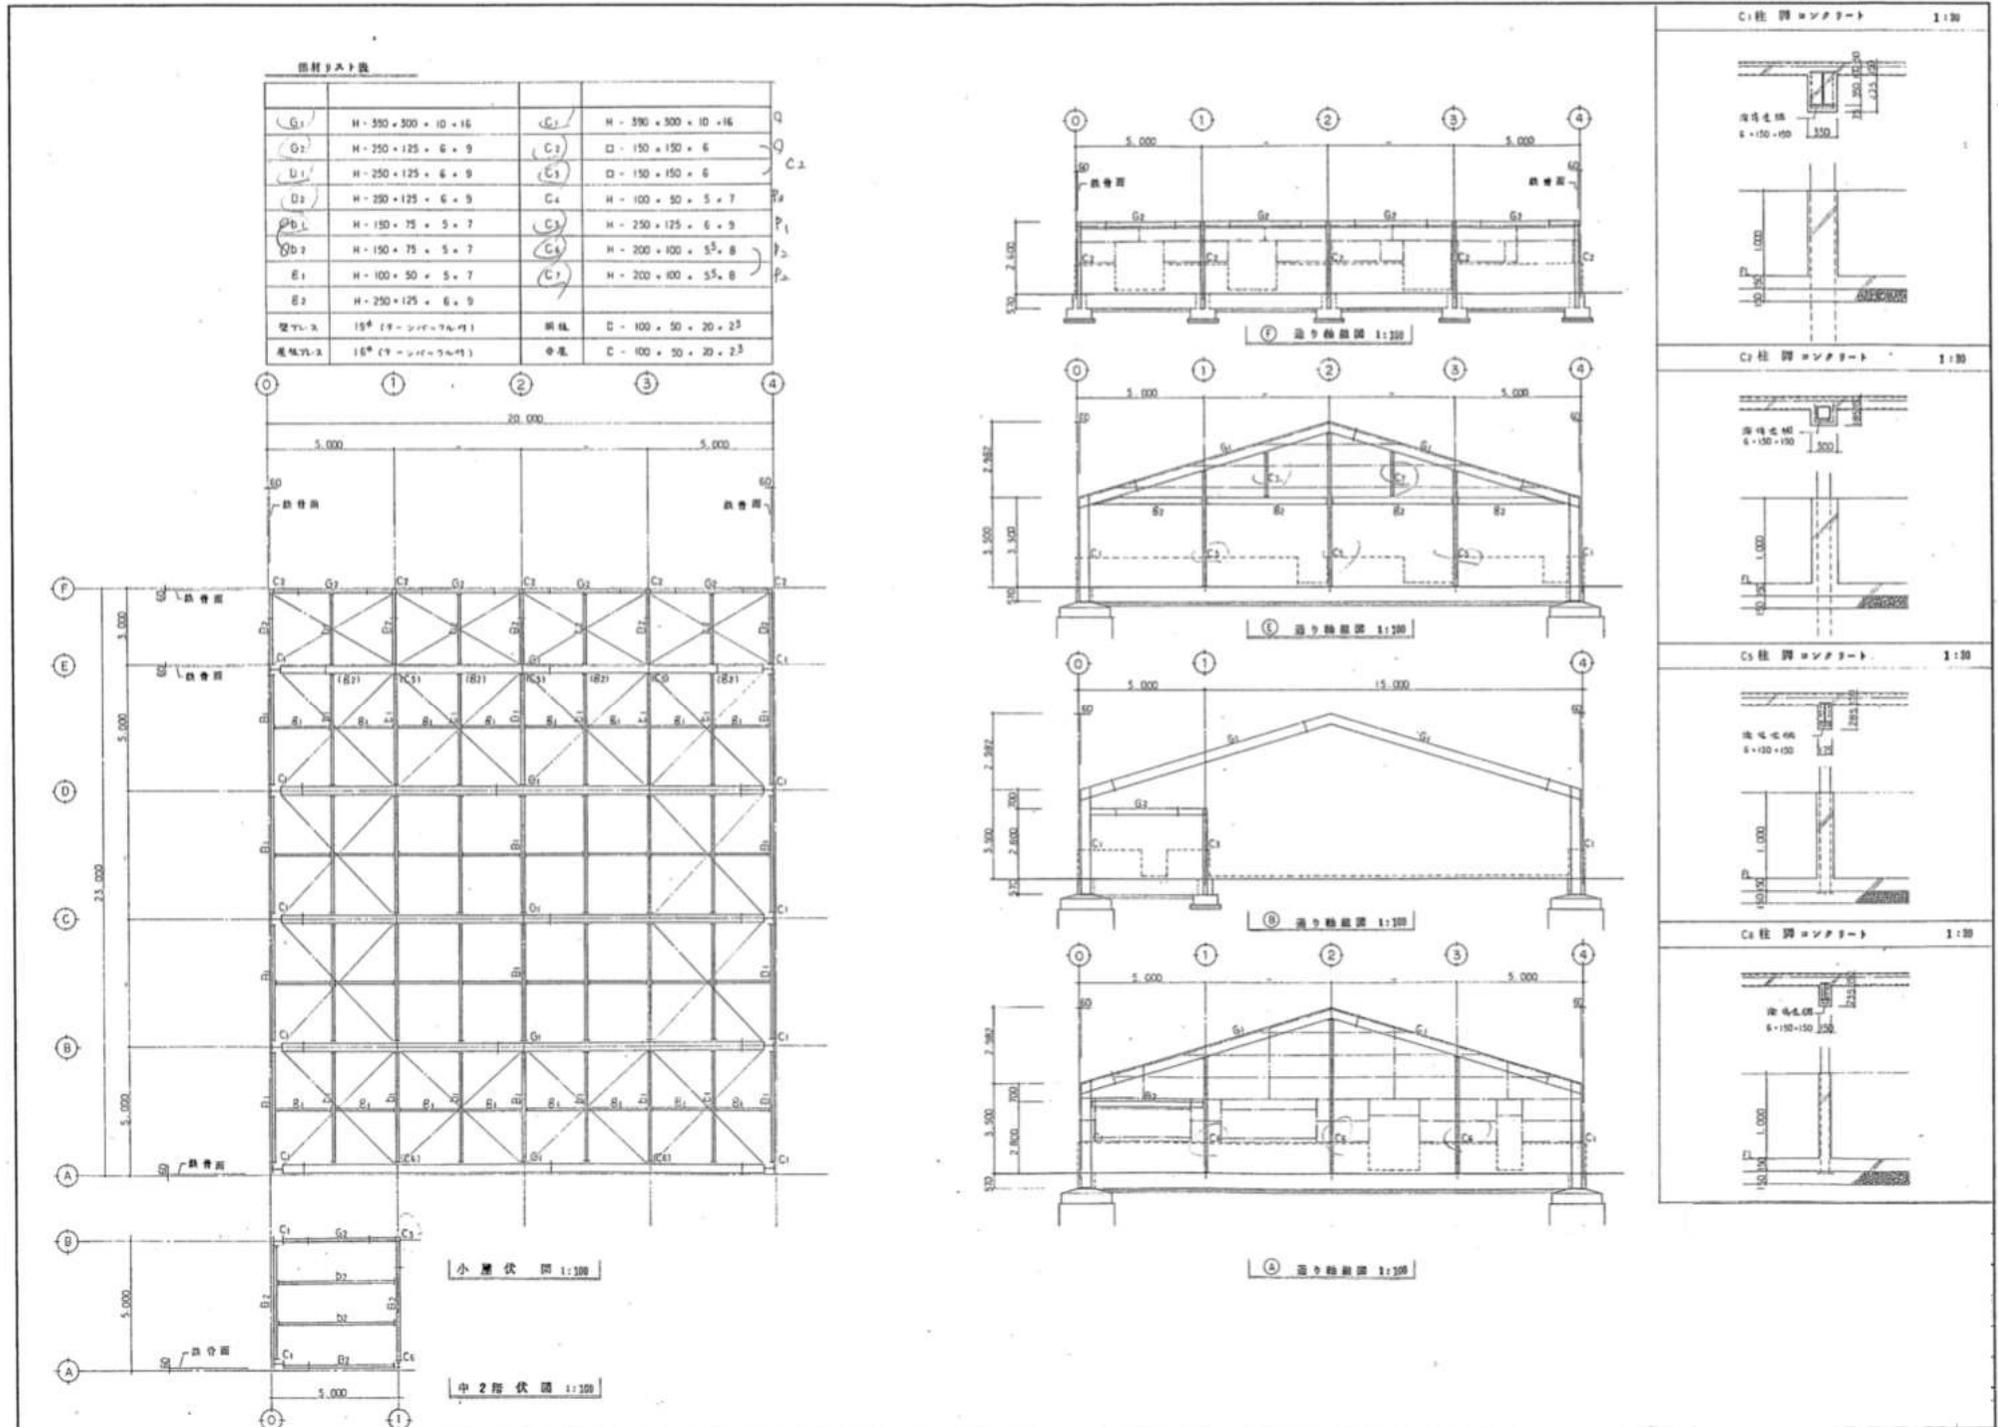

図面 8 飼育実験棟給排水設備工事 平面図

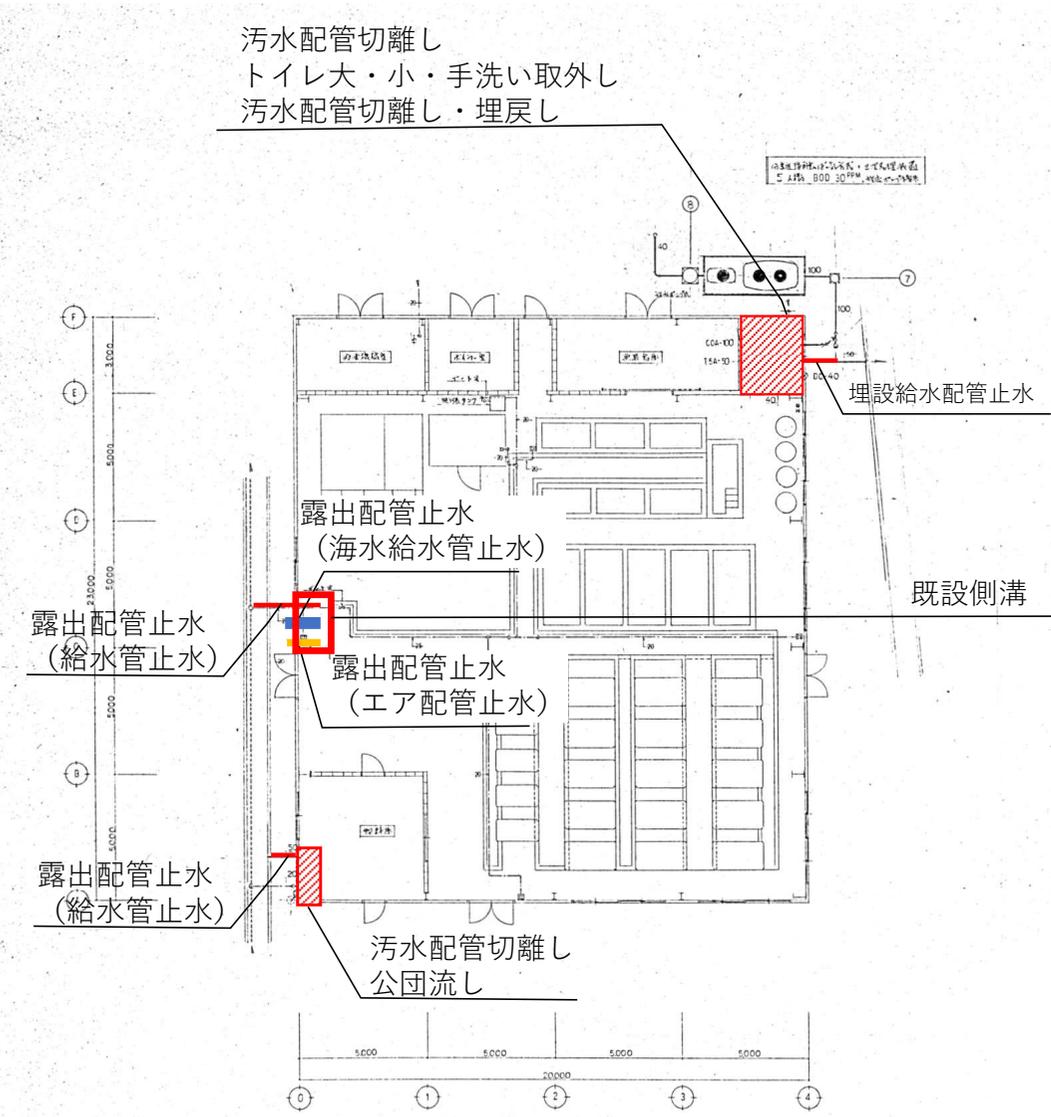

品名	規格	備品	数量	数量
配管切断機	VC-311	配管切断機	2	2
トイレ大	U-307	トイレ大	1	1
トイレ小	VL-630	トイレ小	1	1
洗面台	TS119AS-3	洗面台	1	1
排水口	ISA-50	排水口	1	1
排水口	COA-100	排水口	1	1
排水口	80*	排水口	1	1
排水口	5名	排水口	2	2
排水口	1/2	排水口	14	14
排水口	15*	PVC	18	23
排水口	13-F9		5	1
排水口	1/2	PVC	16	16
排水口	40*			
排水口	60・60・1200 FRP製	900(長さ)	2	3
排水口	VL-510	排水口	1	1
排水口	S-3	排水口	1	1
排水口	13-F12		4	4
排水口	13-F7		12	5

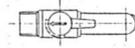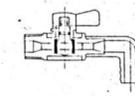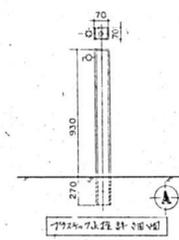

平面図 1/100