


増設ラック 配置図

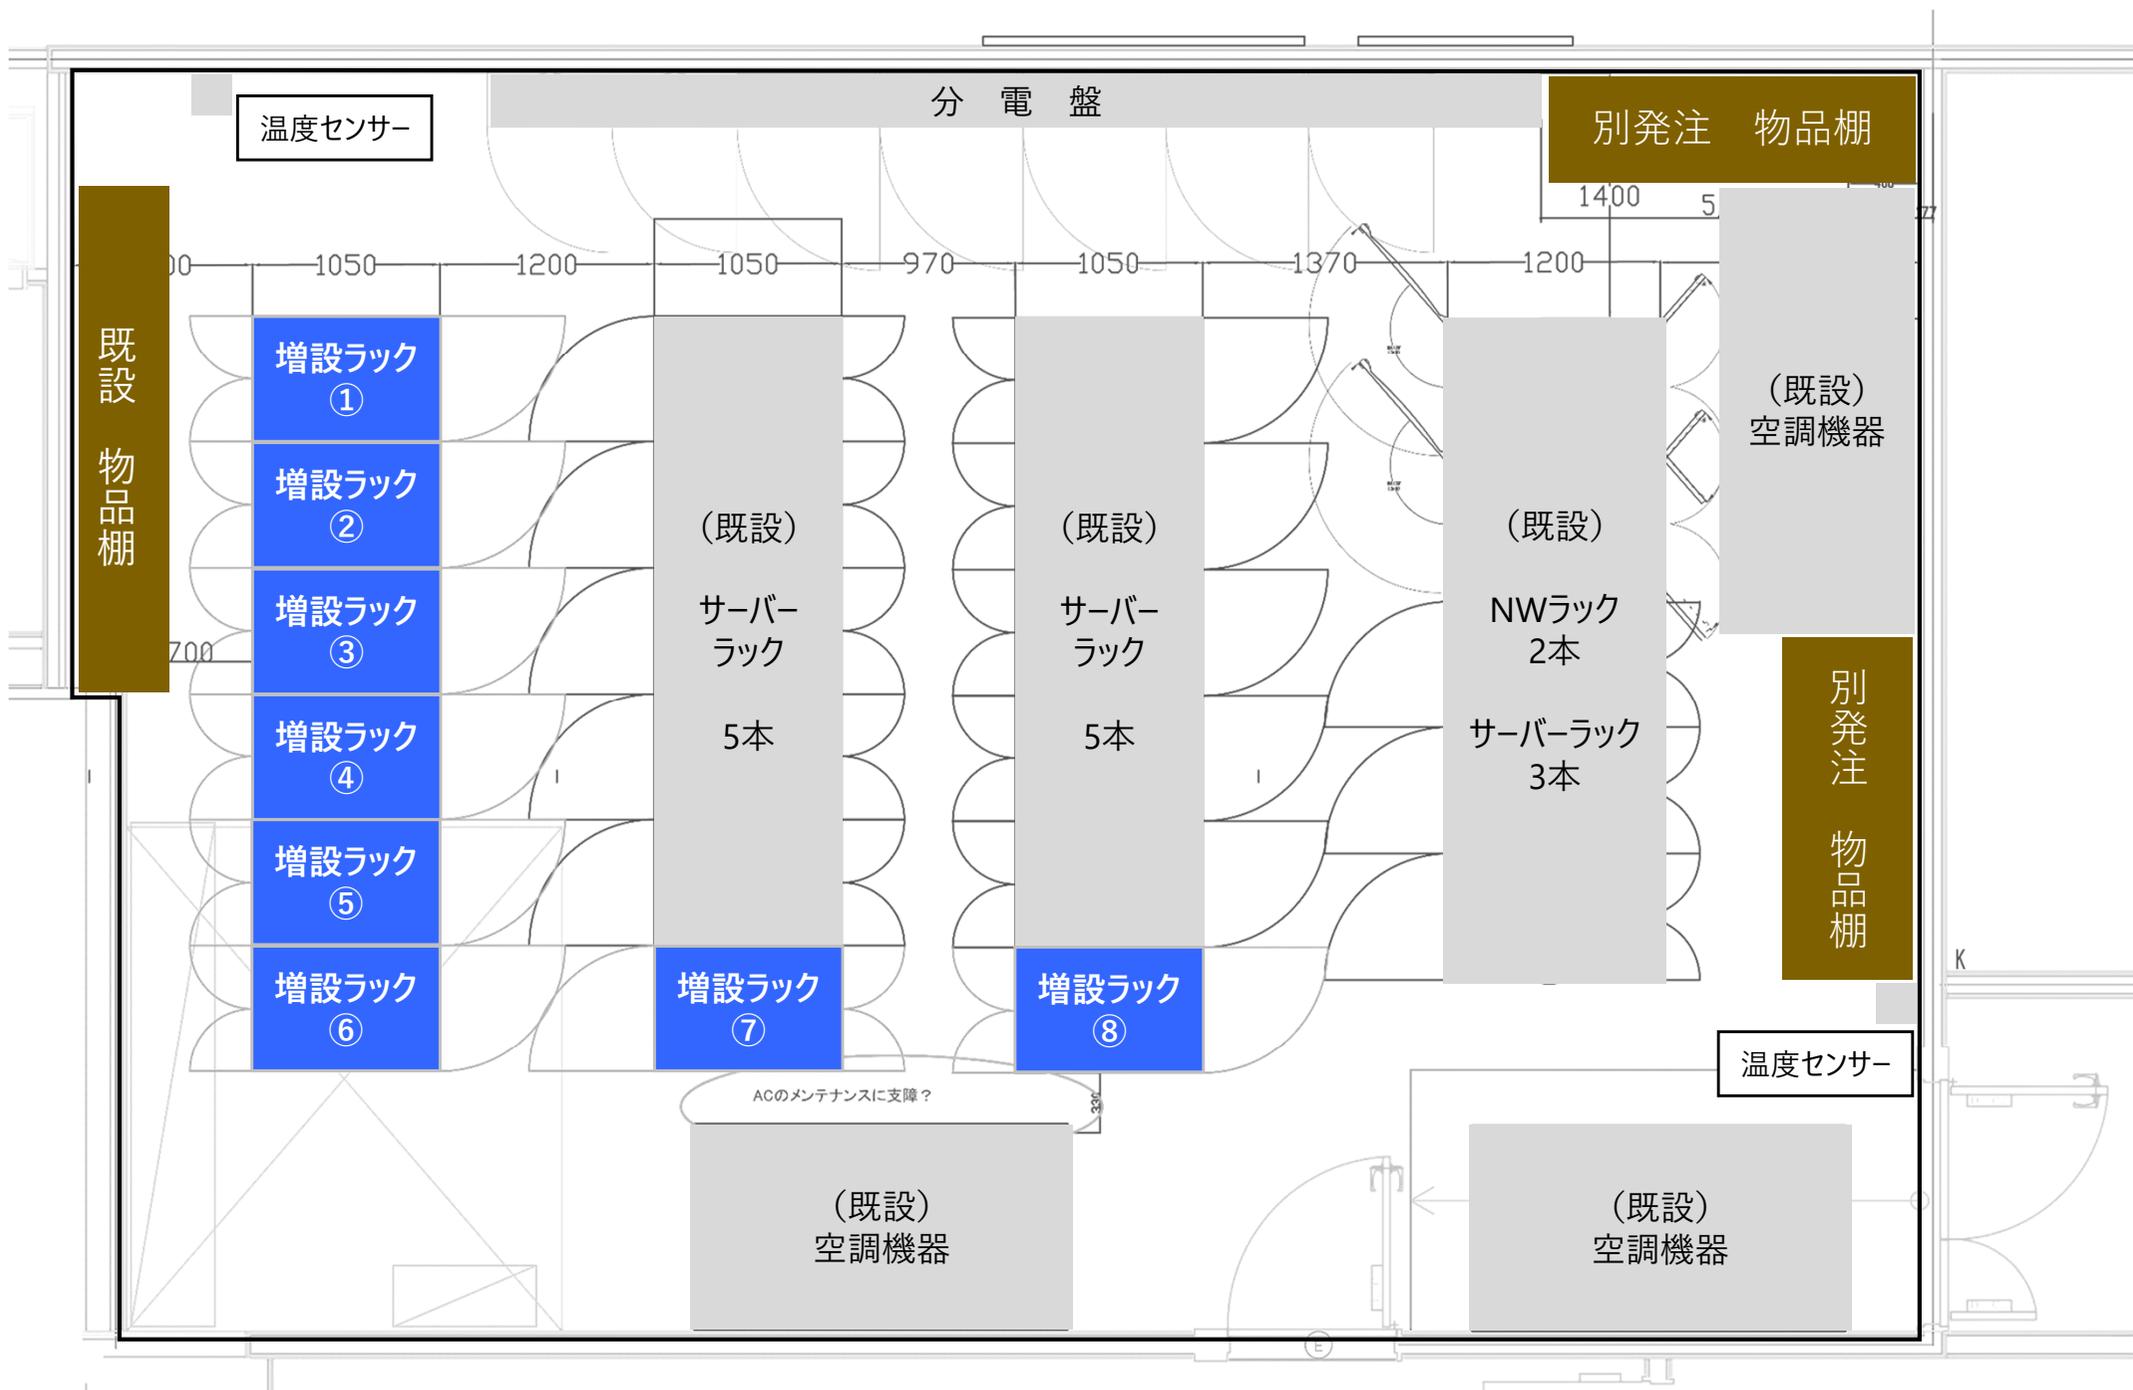

増設ラック用架台 想定設置図

