


附近見取図

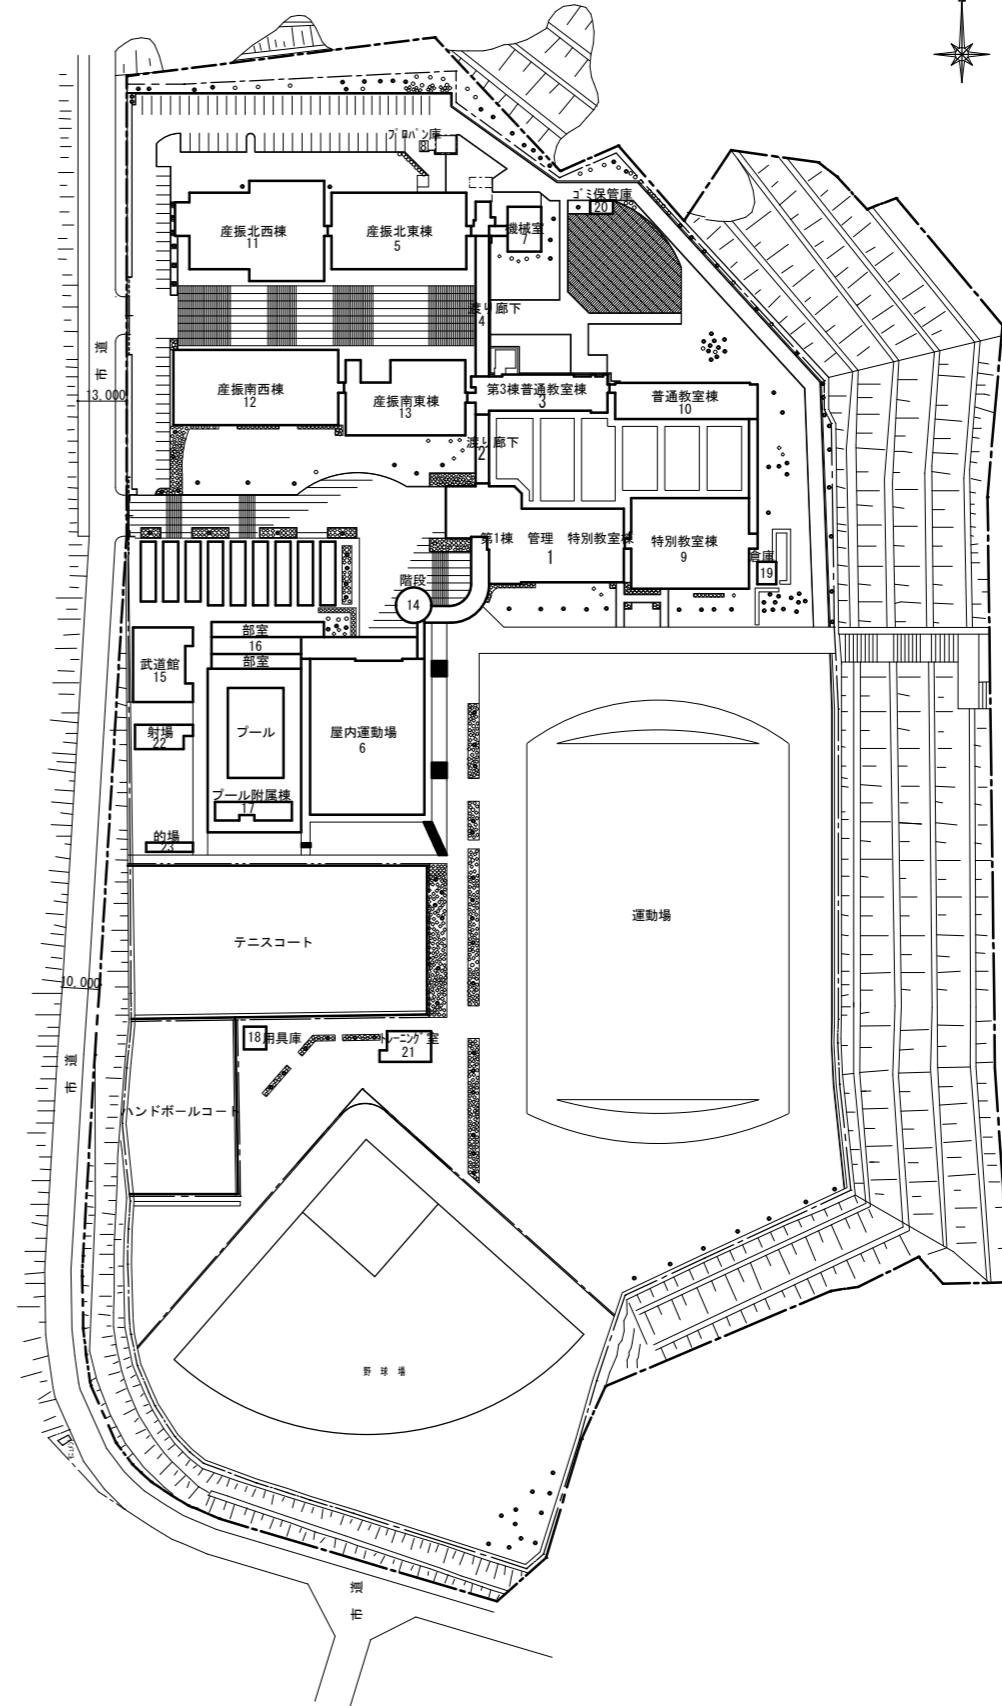

敷地配置図

訂 正	年月日		設計年月日	工事名称	佐土原高校	設計番号	図面番号
				図面名称	附近見取図 敷地配置図	整理番号	