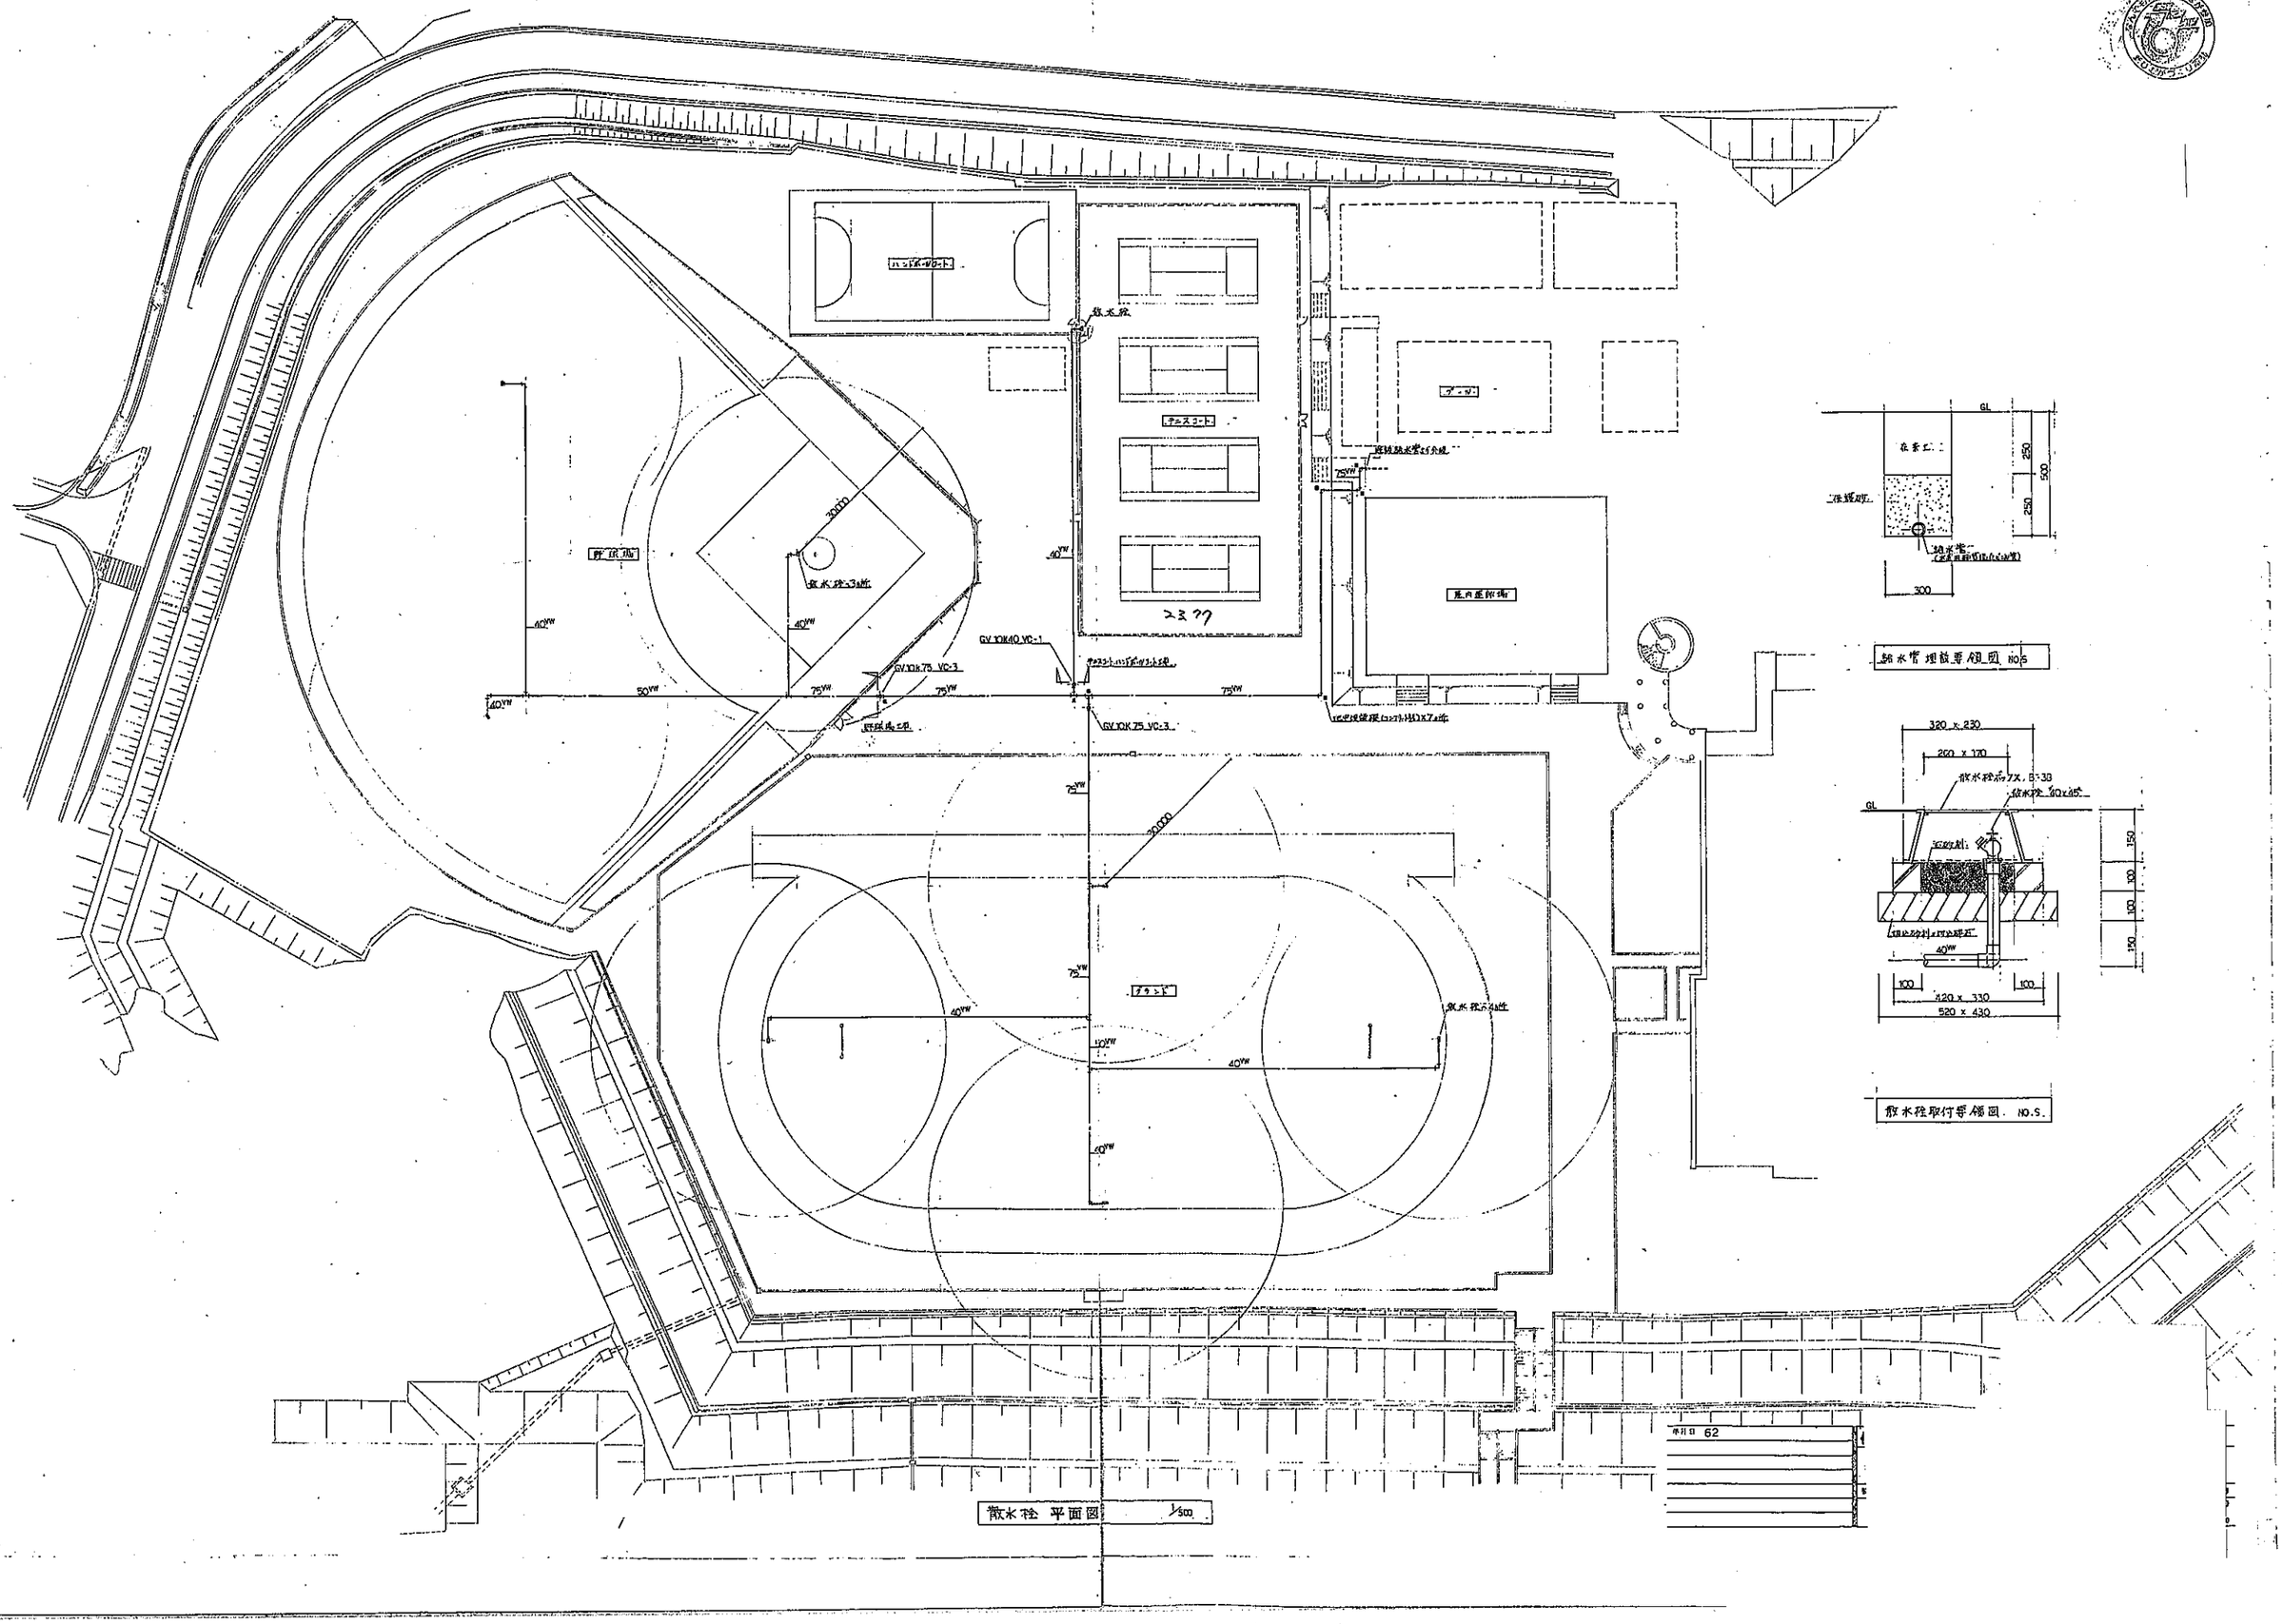
GL
在来土
250
500
250
注水栓
300
散水栓取付要領図 NO.6
320 x 230
200 x 170
GL
150
100
100
150
100
100
100
520 x 330
520 x 430
散水栓取付要領図 NO.5
GV 10K 75 VC-3
GV 10K 40 VC-1
75VP
40VP
50VP
20000
2377
散水栓 平面図 1/500