別紙２

宮崎県立農業大学校施設（プロパンガス設置場所）配置図

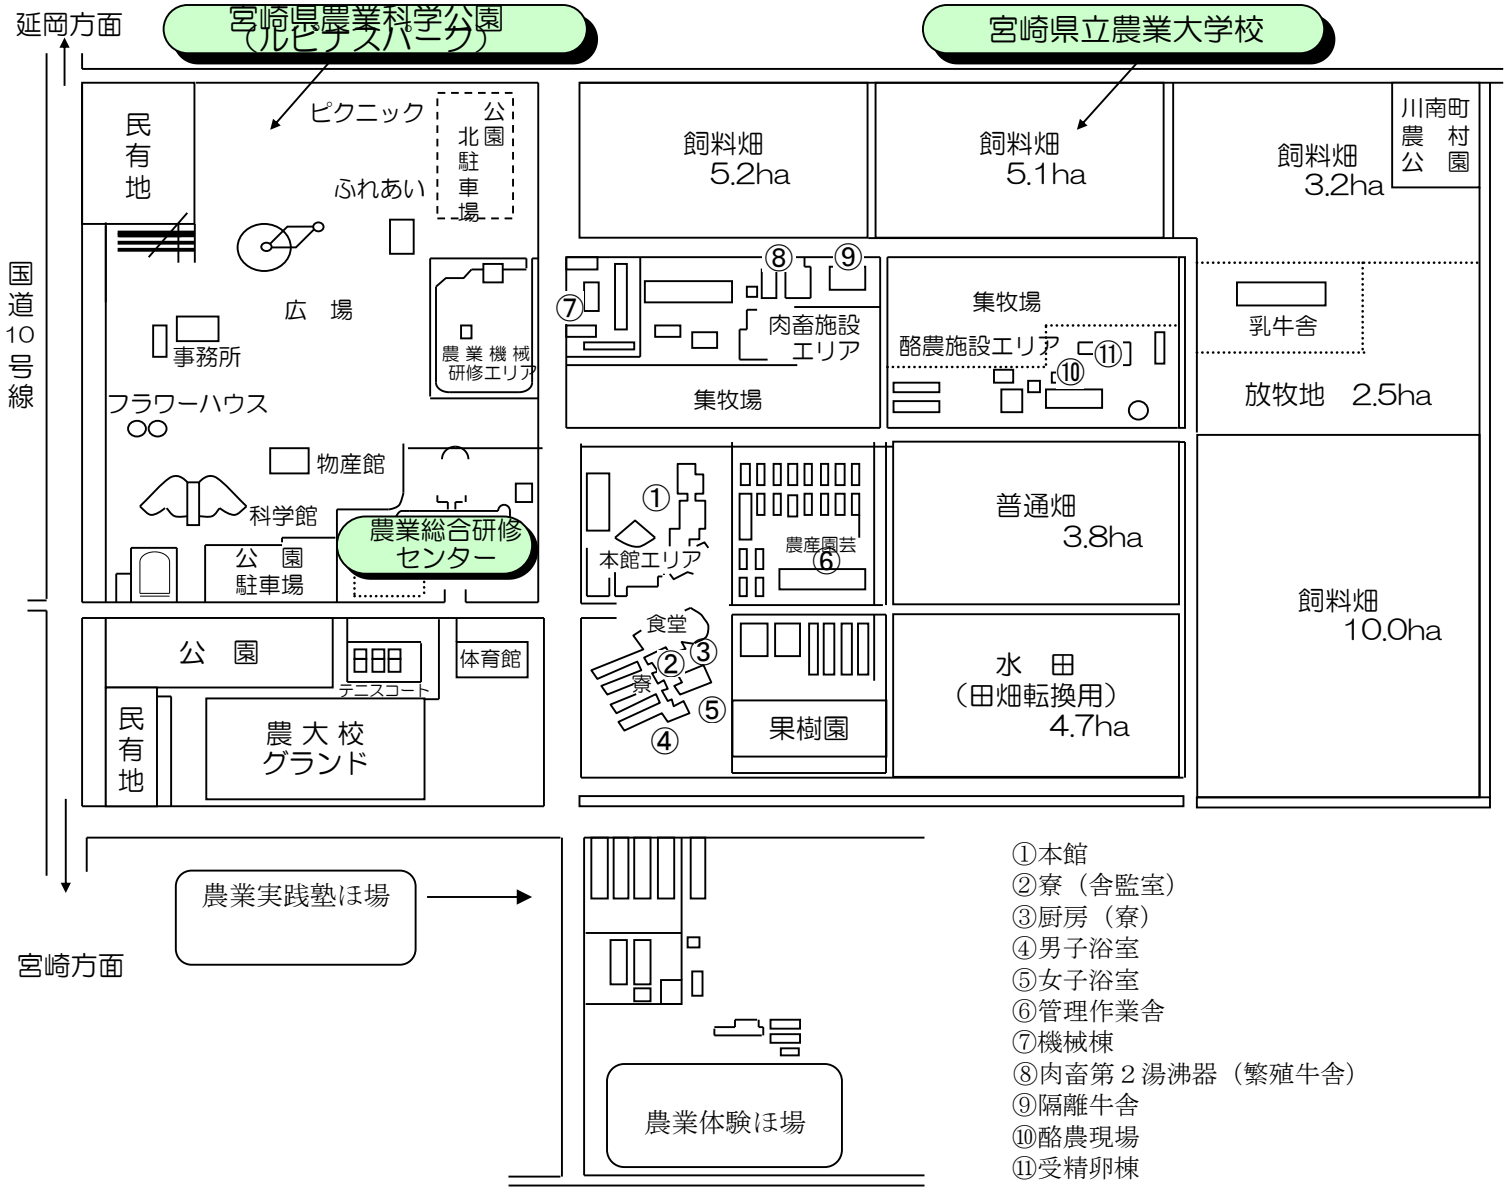

①本館
②寮（舎監室）
③厨房（寮）
④男子浴室
⑤女子浴室
⑥管理作業舎
⑦機械棟
⑧肉畜第２湯沸器（繁殖牛舎）
⑨隔離牛舎
⑩酪農現場
⑪受精卵棟