


企業局庁舎地質調査工事
 推定断面図
 タテ S=1/200
 ヨコ S=1/300

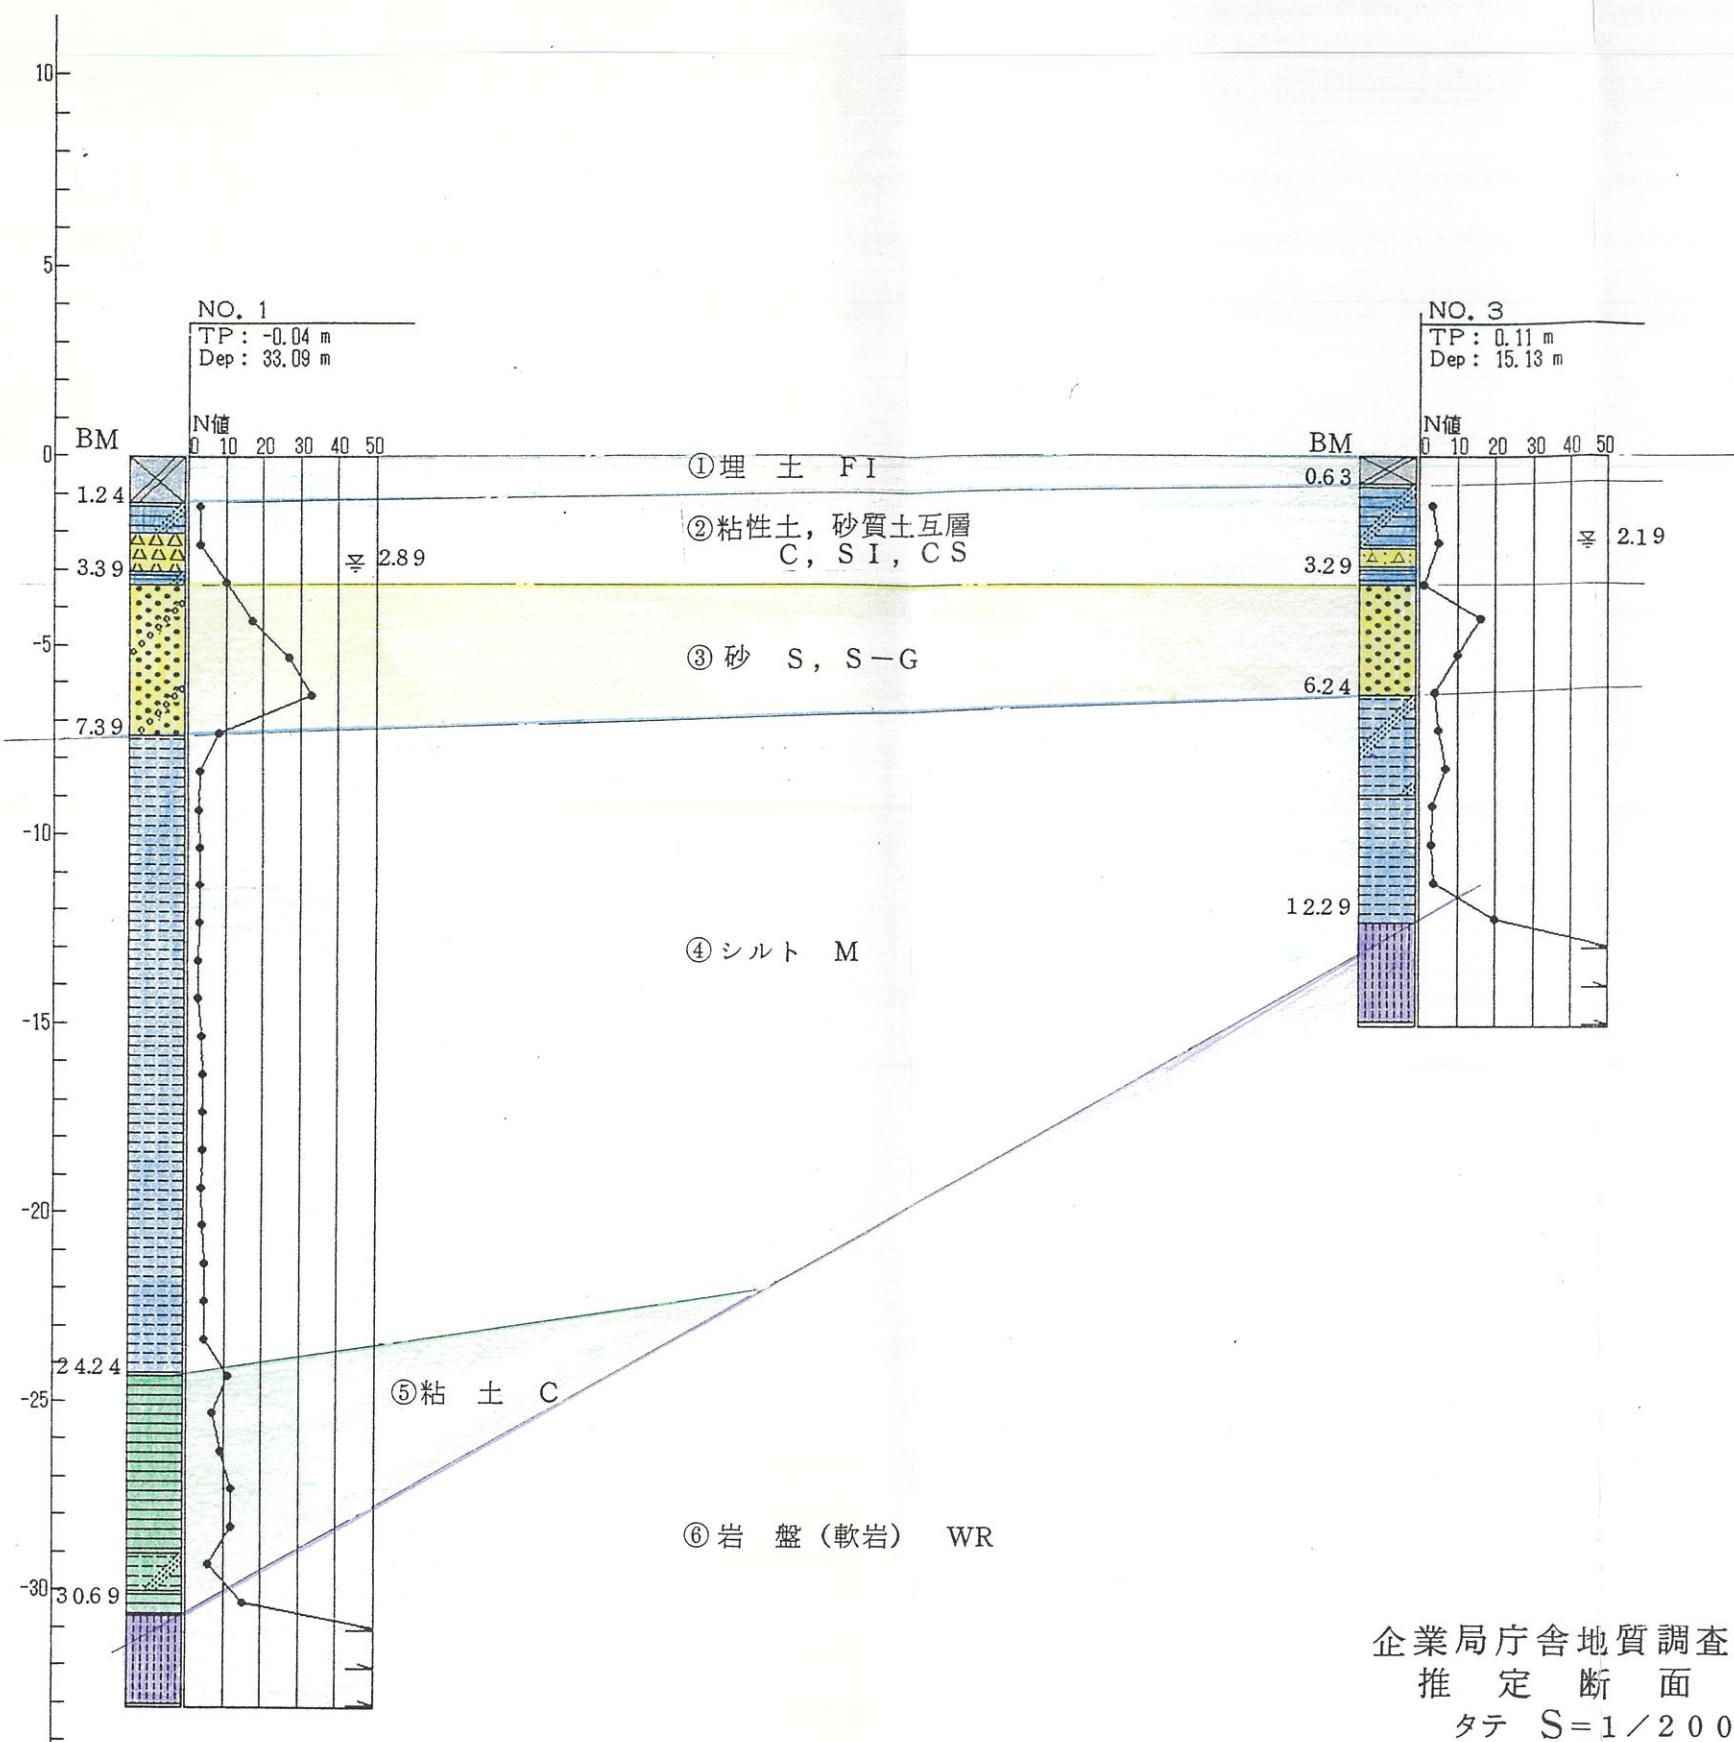

企業局庁舎地質調査工事
推定断面図
タテ S=1/200
ヨコ S=1/300