



◆ 変更箇所の現況について

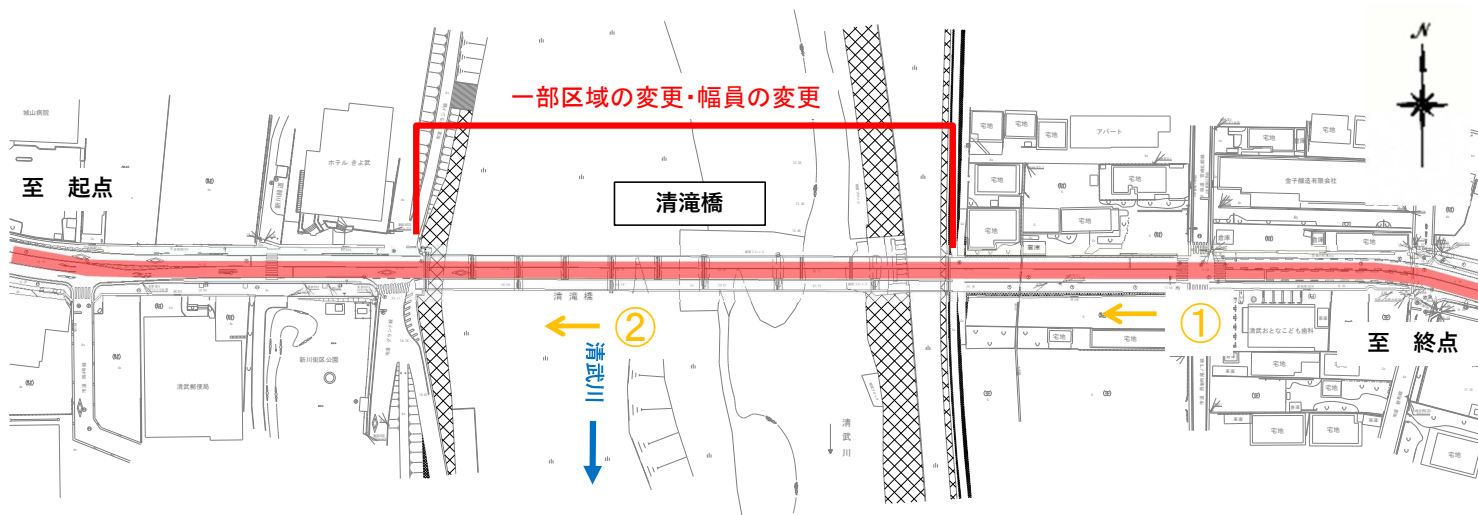


◆ 都市計画変更の内容について（幅員の変更）


都市計画
横断面図

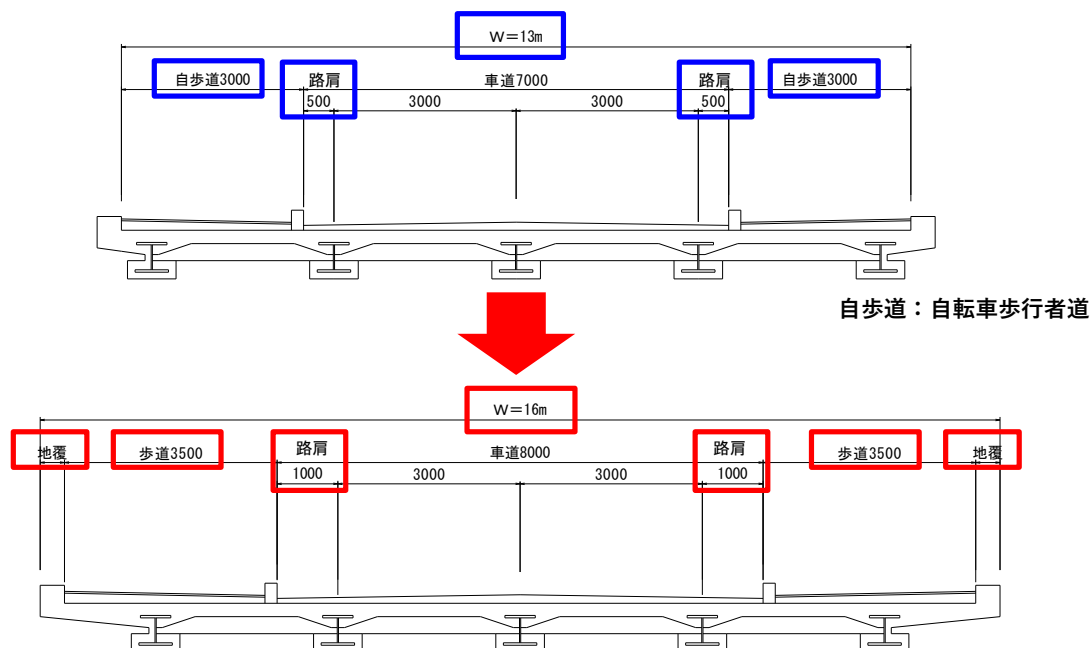

整備済区間
横断面図

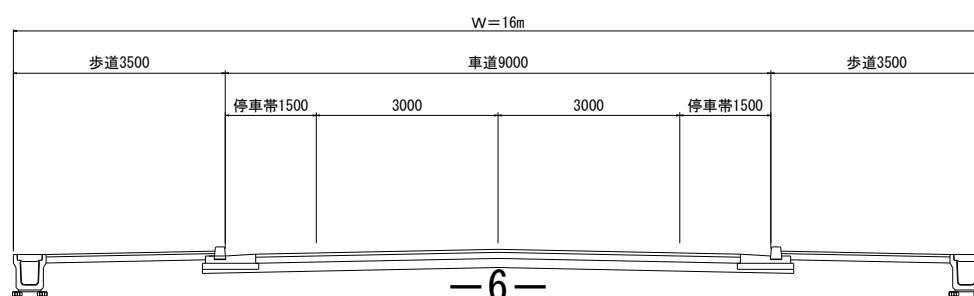

◆ 都市計画変更の内容について（一部区域の変更）

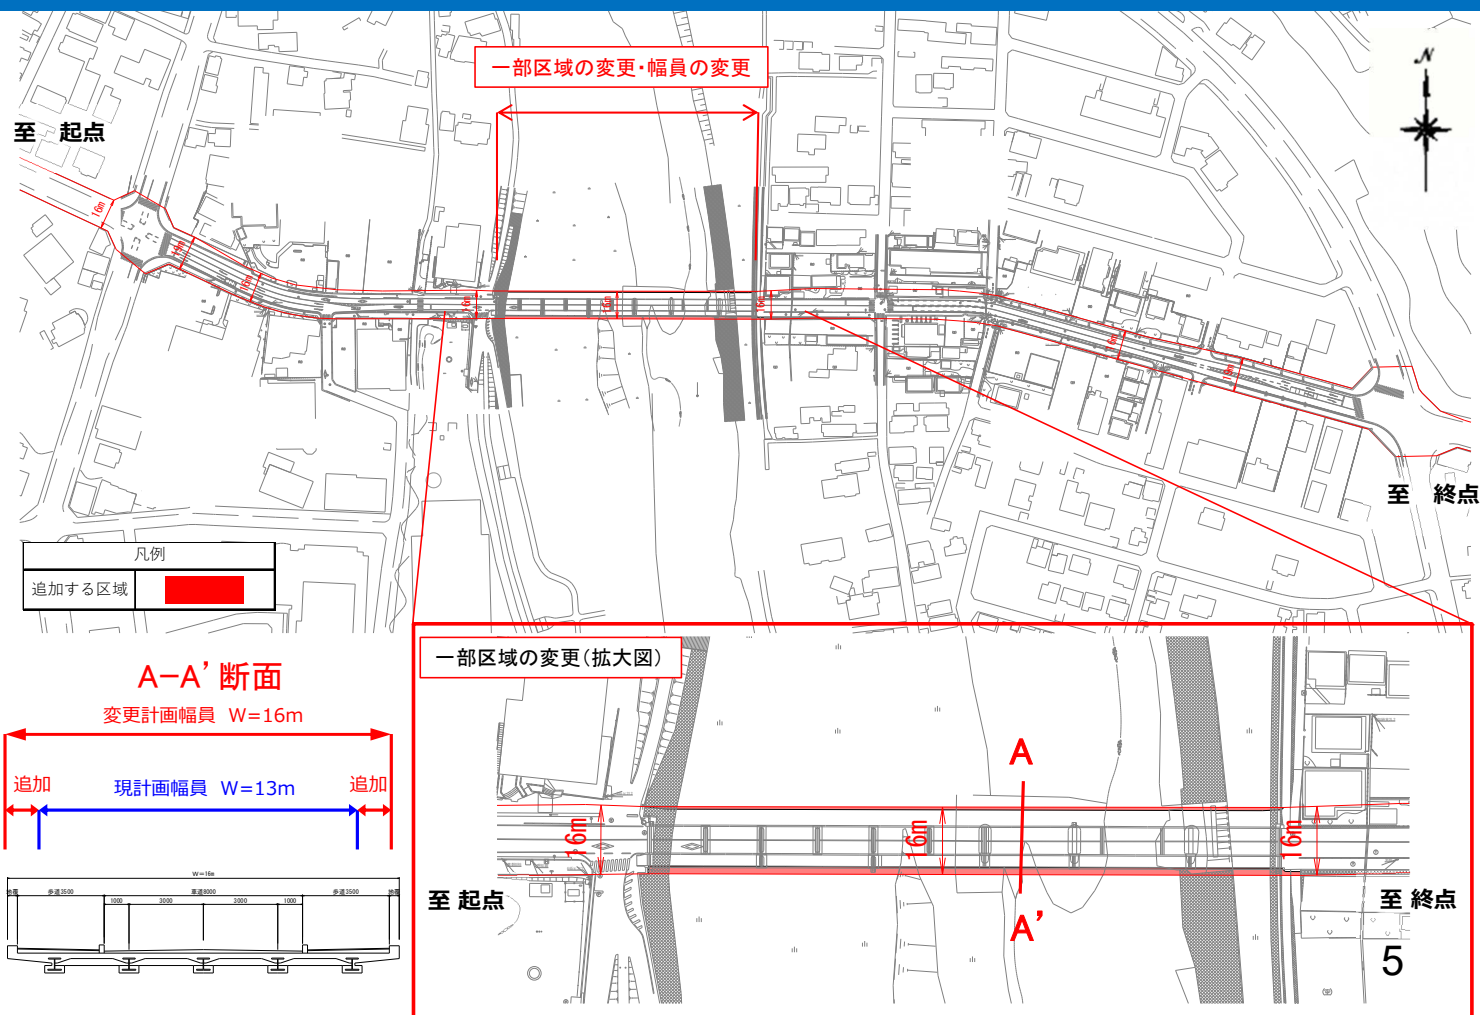

◆ 都市計画変更の内容について（交差点区域の変更）

