


県営国民宿舎高千穂荘レストラン及び3階客室照明設備修繕

【レストラン照明設備修繕】 参考図面

特記事項			
No.	名称	規格	数量 単位
1	XLX440NENU LE9 3台 同等品		13 組
2	END0690JL LE9 同等品		48 台
3	LD48LDGE17S26A1K ランプのみ 同等品		6 個

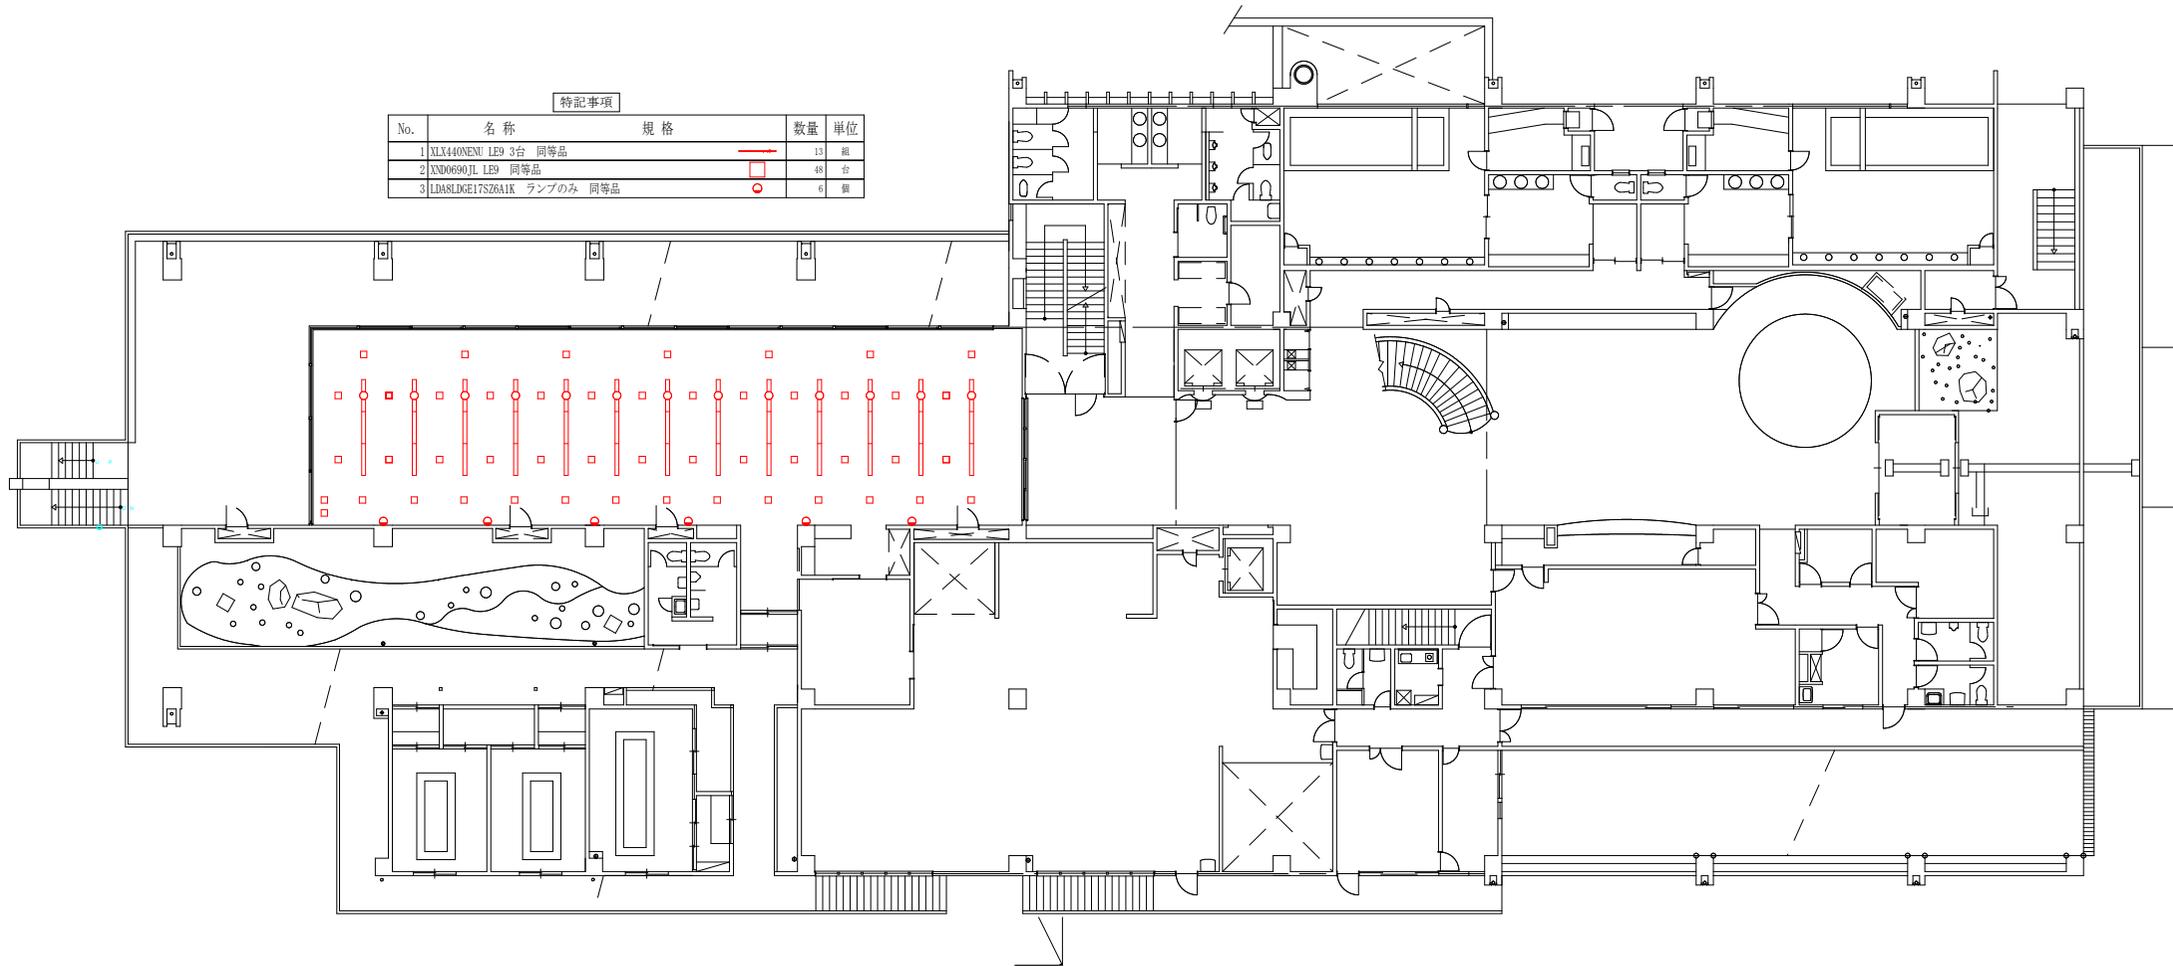

県営国民宿舎高千穂荘レストラン及び3階客室照明設備修繕
 【3階客室照明設備修繕】 参考図面

No.	名称	規格	数量	単位
1	XLX410NENP LE9 同等品 2台		14	組
2	XND0690 JL LE9 同等品		9	台
3	XND0669WN LE9 同等品		6	台
4	XND0659WN LE9 同等品		25	台
5	XLW202NENZ LE9 同等品		2	台
6	XLW412NENZ LE9 同等品		1	台
7	XND0618WL LE9 同等品		9	台
8	LRD1120L LE1 同等品		1	台
9	LDA5NDGE17SZ4 ランプのみ 同等品		1	個
10	LDA8LDGE17SZ6A1K ランプのみ 同等品		5	個
11	LRD1203L LE1 同等品		1	台

