
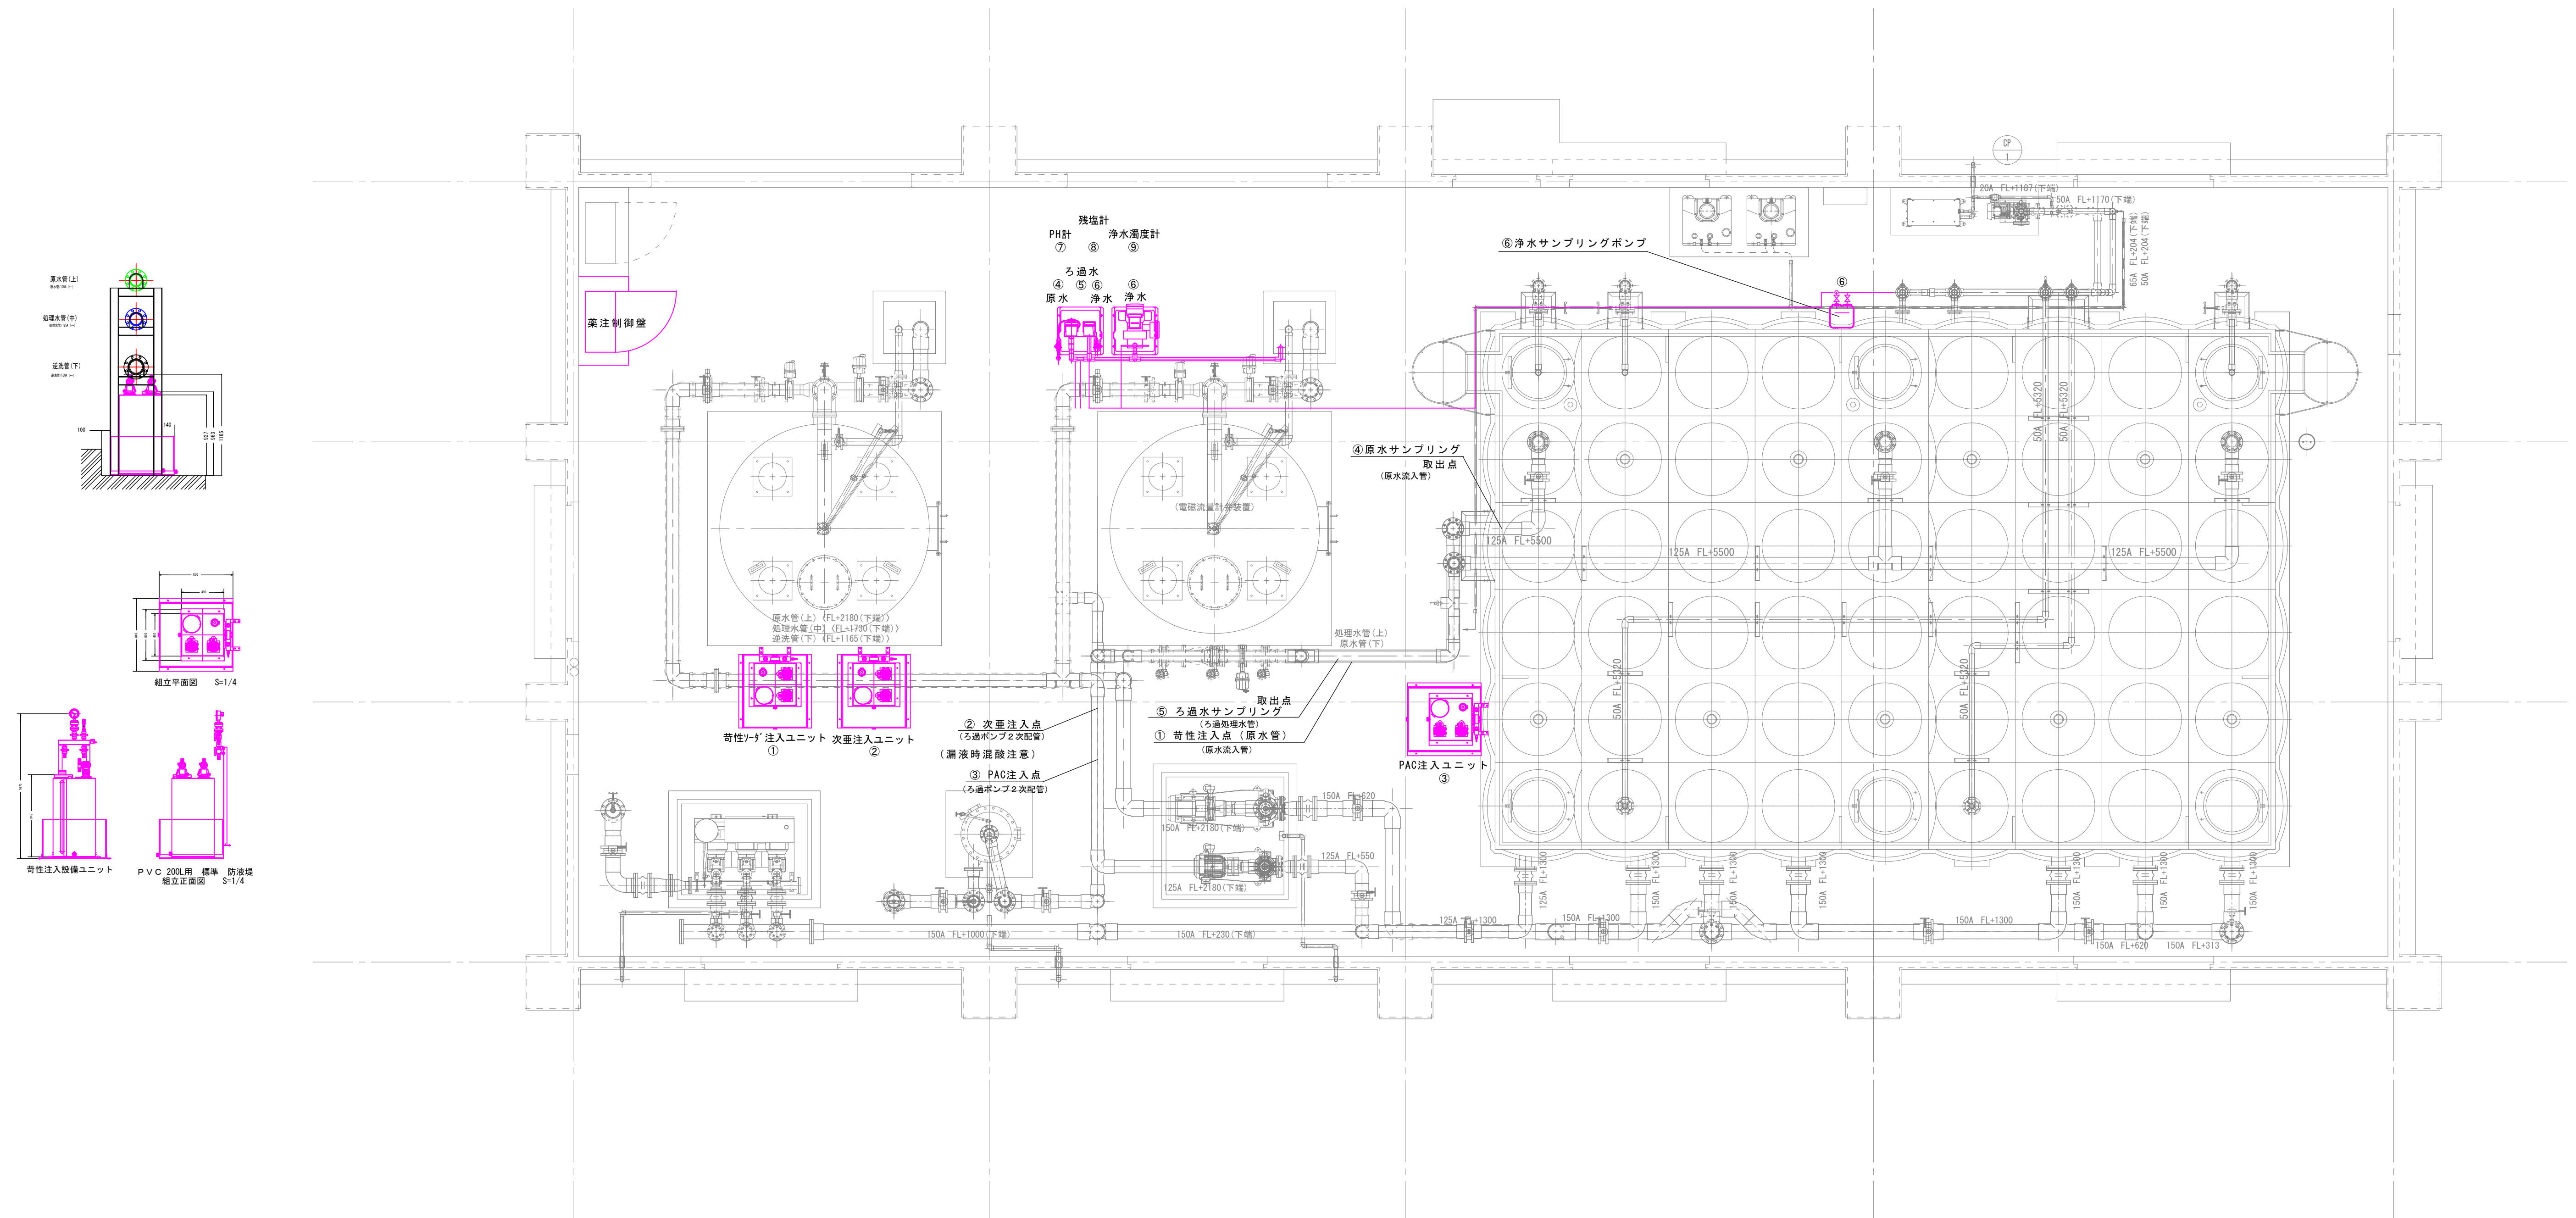


機器配置平面図 S=1/40

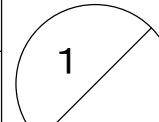

件 名		えびの高原給水施設機能増設工事						
図 面		機器配置平面図						
縮 尺		1/40		令和		年 月 日		
承認		審査		設計		製図		
宮崎県 観光推進課								