
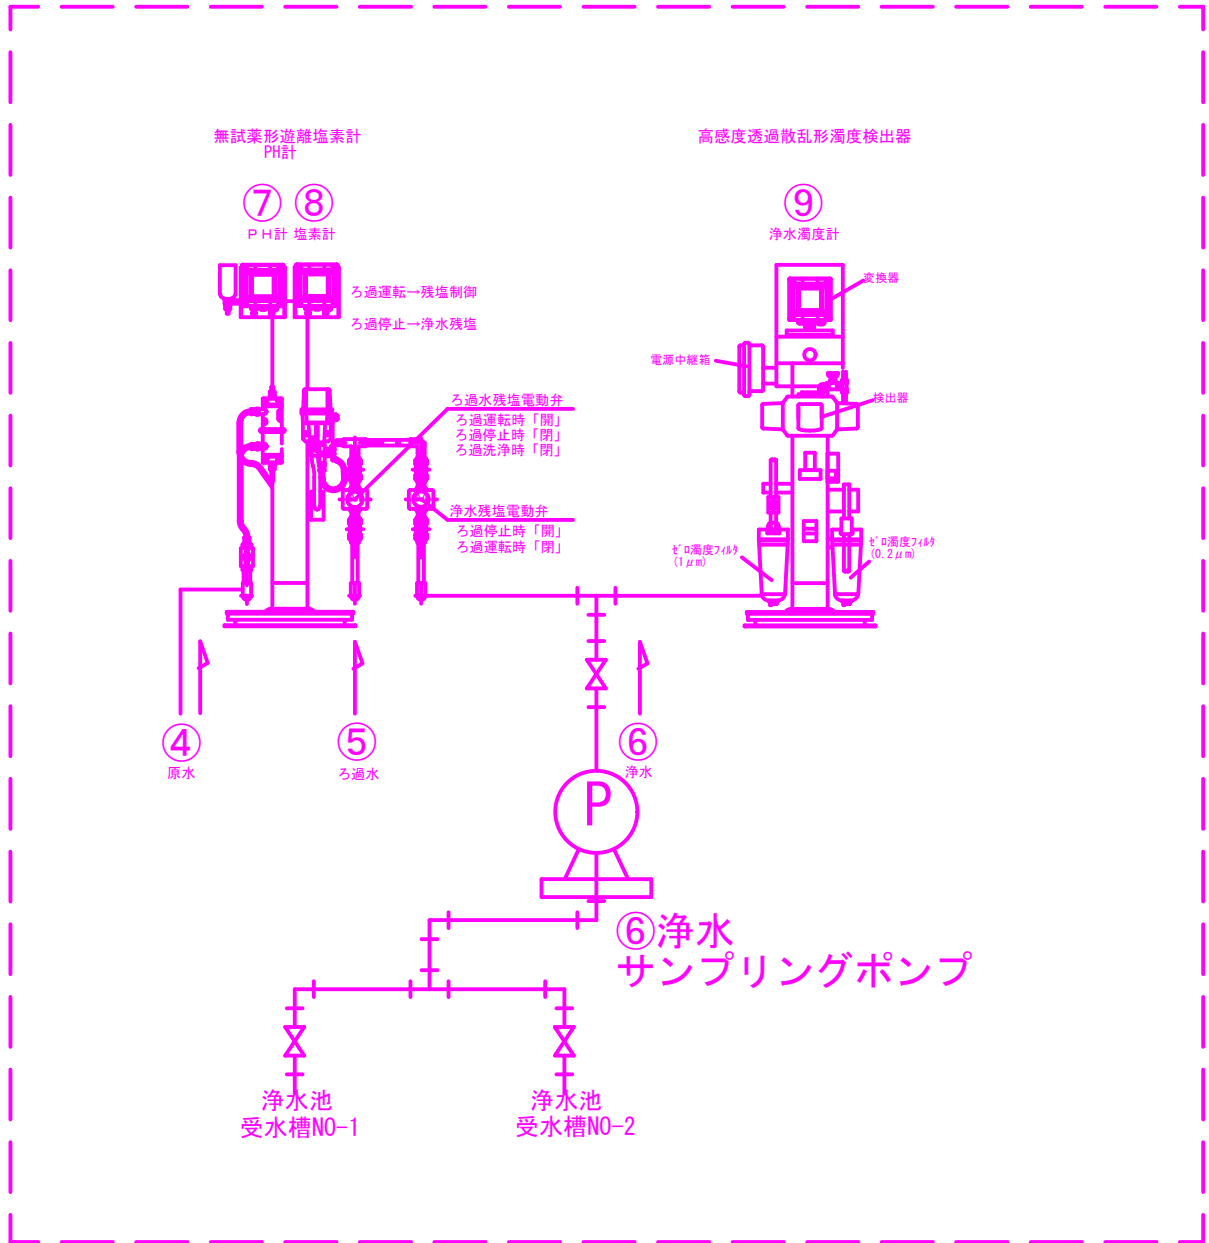


薬注設備フロー図 NON SCALE

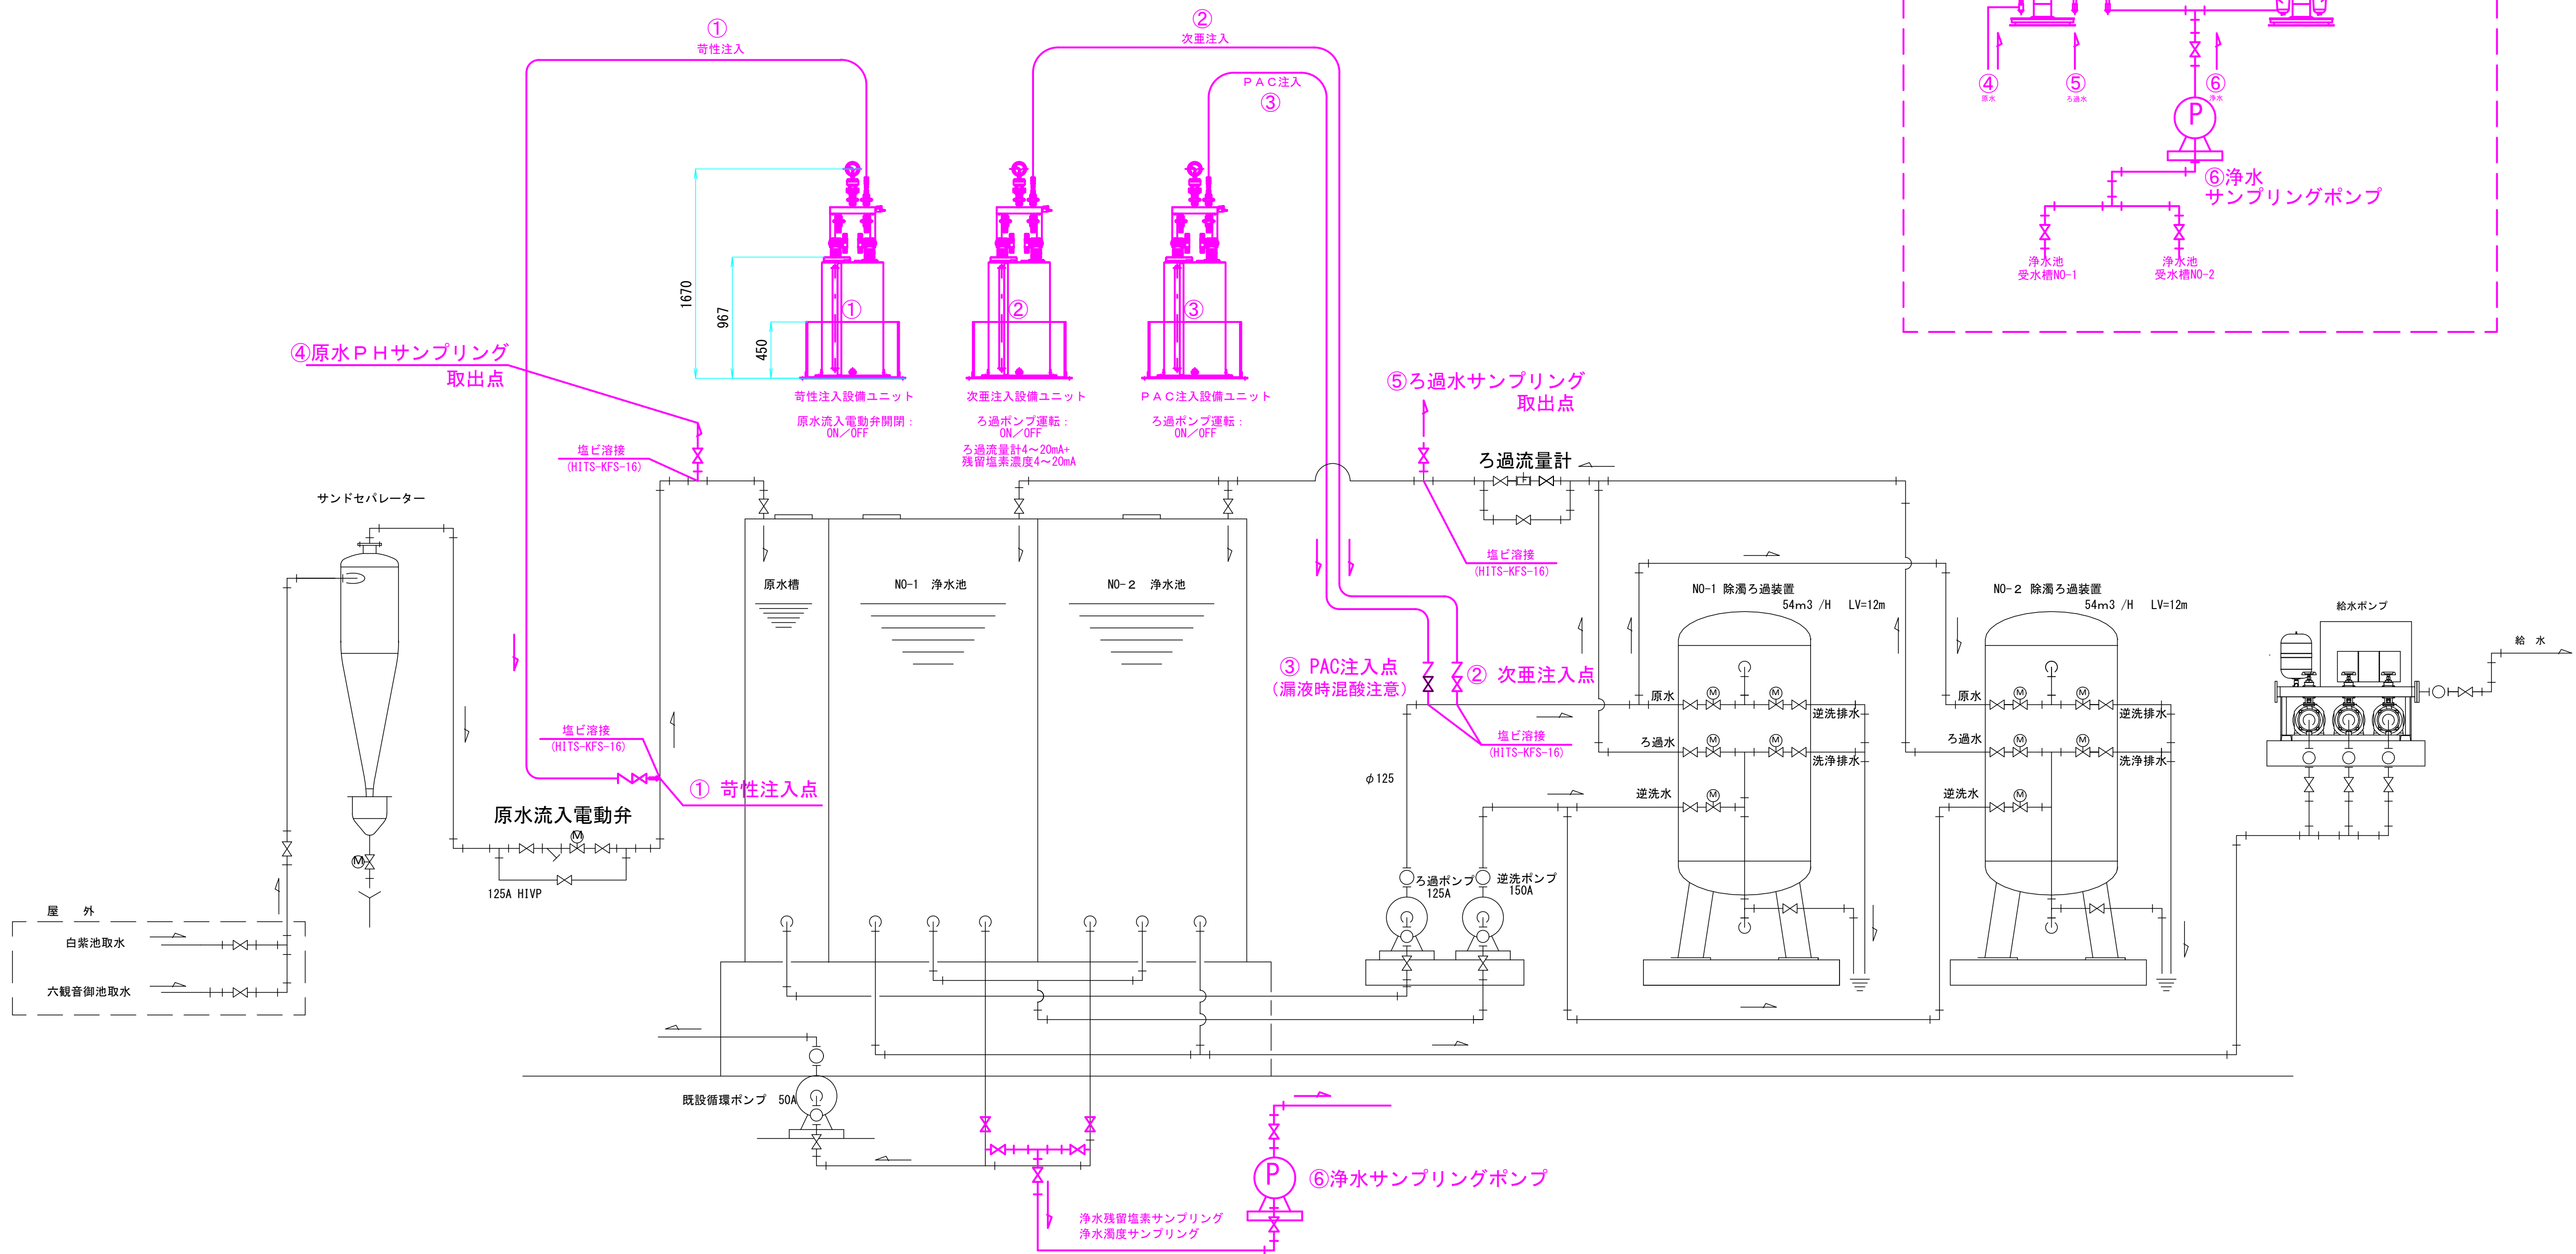

件 名		えびの高原給水施設機能増設工事					
図 面		薬注設備フロー図					
縮 尺		NON SCALE		令和 年 月 日		<div>2</div>	
承認		審査		設計			
宮崎県 観光推進課							