
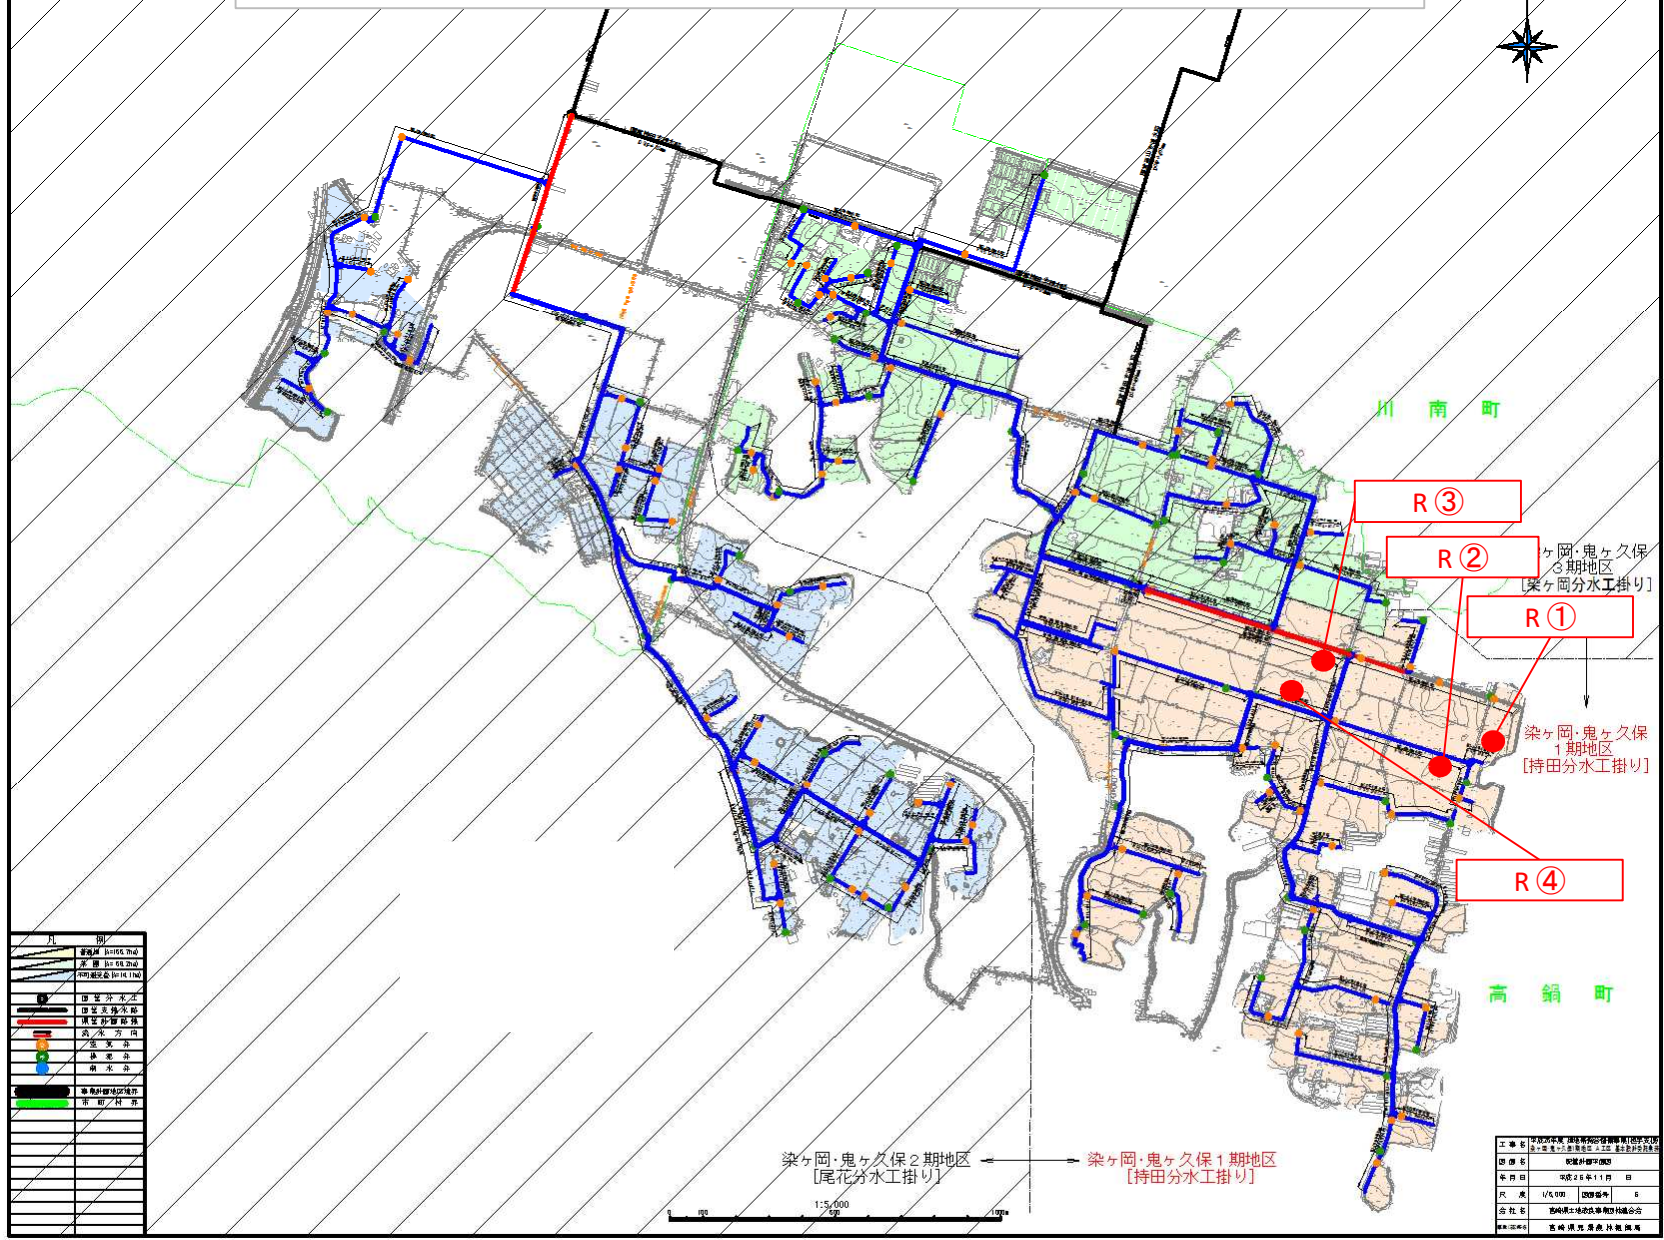


平成31年度畑地帯総合整備事業(担手支援)染ヶ岡・鬼ヶ久保1期地区 かんがい散水施設材料調達 その2

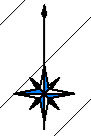

	田舎分水
	田舎分水延長


工 事 名	平成31年度畑地帯総合整備事業(担手支援)染ヶ岡・鬼ヶ久保1期地区かんがい散水施設材料調達

→ 染ヶ岡・鬼ヶ久保2期地区 [尾花分水工掛り]
→ 染ヶ岡・鬼ヶ久保1期地区 [持田分水工掛り]



小型自走式スプリンクラー


施設配置平面図

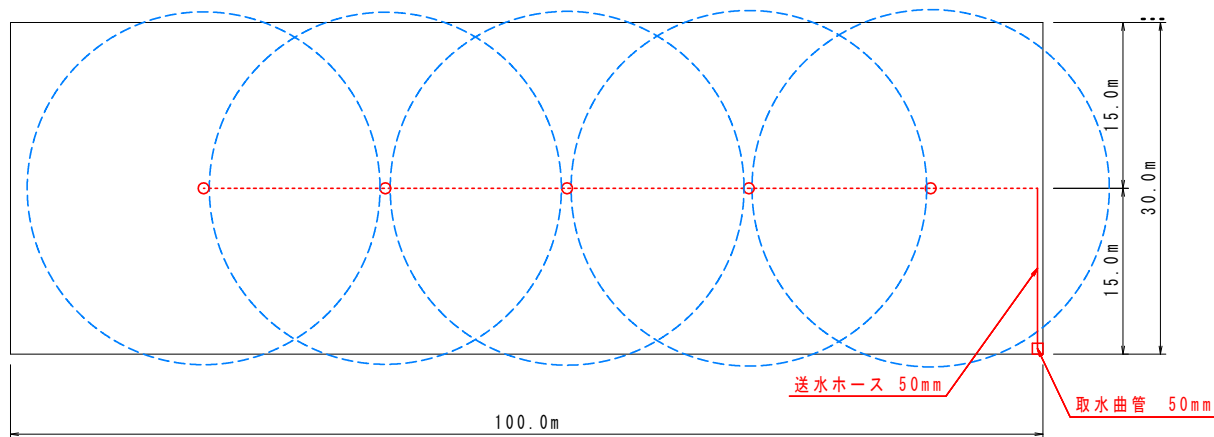

ほ場数量表（小型自走式スプリンクラー）R①②④

品名	規格	単位	数量
小型自走式スプリンクラー	φ50	セット	3.0
取水曲管	φ50（マチノ50メス+NCメス）	個	3.0
導水ホース	φ50-10m（NCオス・メス付）	本	3.0
	φ50-5m（NCオス・メス付）	本	3.0
	φ50-1.5m（NCオス・メス付）	本	3.0
スプリンクラー（補助対象外）	6.4×4.8mm	個	3.0
ストレーナー（SUS製架台含）	φ50 ⁷ イタ式ホリ製メッシュ40~140対応	セット	3.0
NCジョイント接続金具	φ50（NCオス+オスネジ）	個	3.0
	φ50（NCメス+オスネジ）	個	3.0


散水ライン側面図

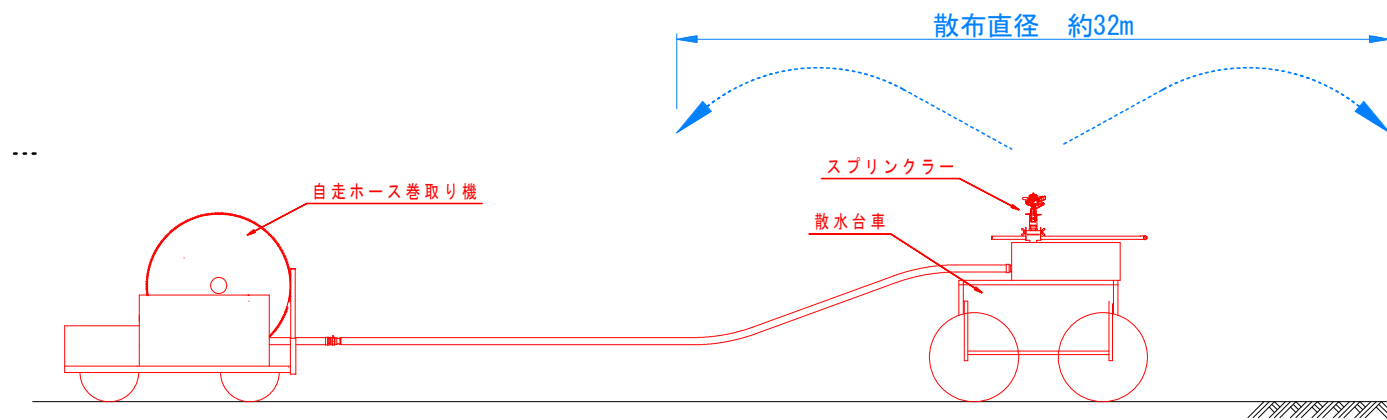

調達名	平成31年度畑地帯総合整備事業染ヶ岡・鬼ヶ久保1期地区 かんがい散水施設材料調達その2		
図面名	ほ場R①②④末端散水施設詳細図		
年月日			
尺度		図面番号	
会社名			
事業者名	宮崎県児湯農林振興局		

小型自走式スプリンクラー


施設配置平面図

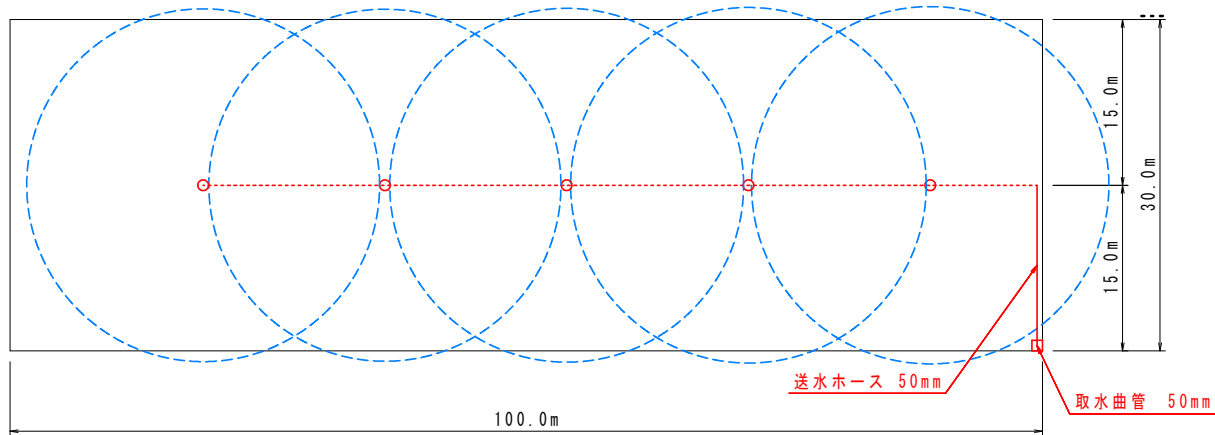

ほ場数量表 (小型自走式スプリンクラー) R③

品名	規格	単位	数量
小型自走式スプリンクラー	φ50	セット	1.0
取水曲管	φ50 (マチノ50メス+NCメス)	個	1.0
導水ホース	φ50-10m (NCオス・メス付)	本	1.0
	φ50-1.5m (NCオス・メス付)	本	1.0
スプリンクラー (補助対象外)	6.4×4.8mm	個	1.0
ストレーナー (SUS製架台含)	φ50 伊勢ホリ製メッシュ40~140対応	セット	1.0
NCジョイント接続金具	φ50 (NCオス+オスネジ)	個	1.0
	φ50 (NCメス+オスネジ)	個	1.0

散水ライン側面図

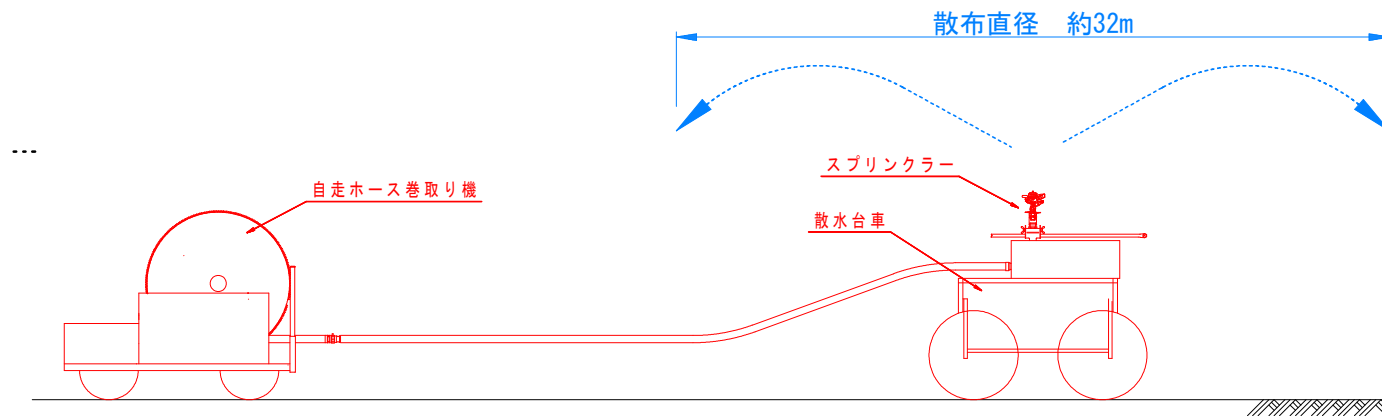

調達名	平成31年度畑地帯総合整備事業染ヶ岡・鬼ヶ久保1期地区 かんがい散水施設材料調達その2		
図面名	ほ場R③末端散水施設詳細図		
年月日			
尺度		図面番号	
会社名			
事業者名	宮崎県児湯農林振興局		