


ボーリング位置図 (平面図) S=1:500

凡例

⊕	ボーリング位置
- - -	断面測線
○	測量基準点

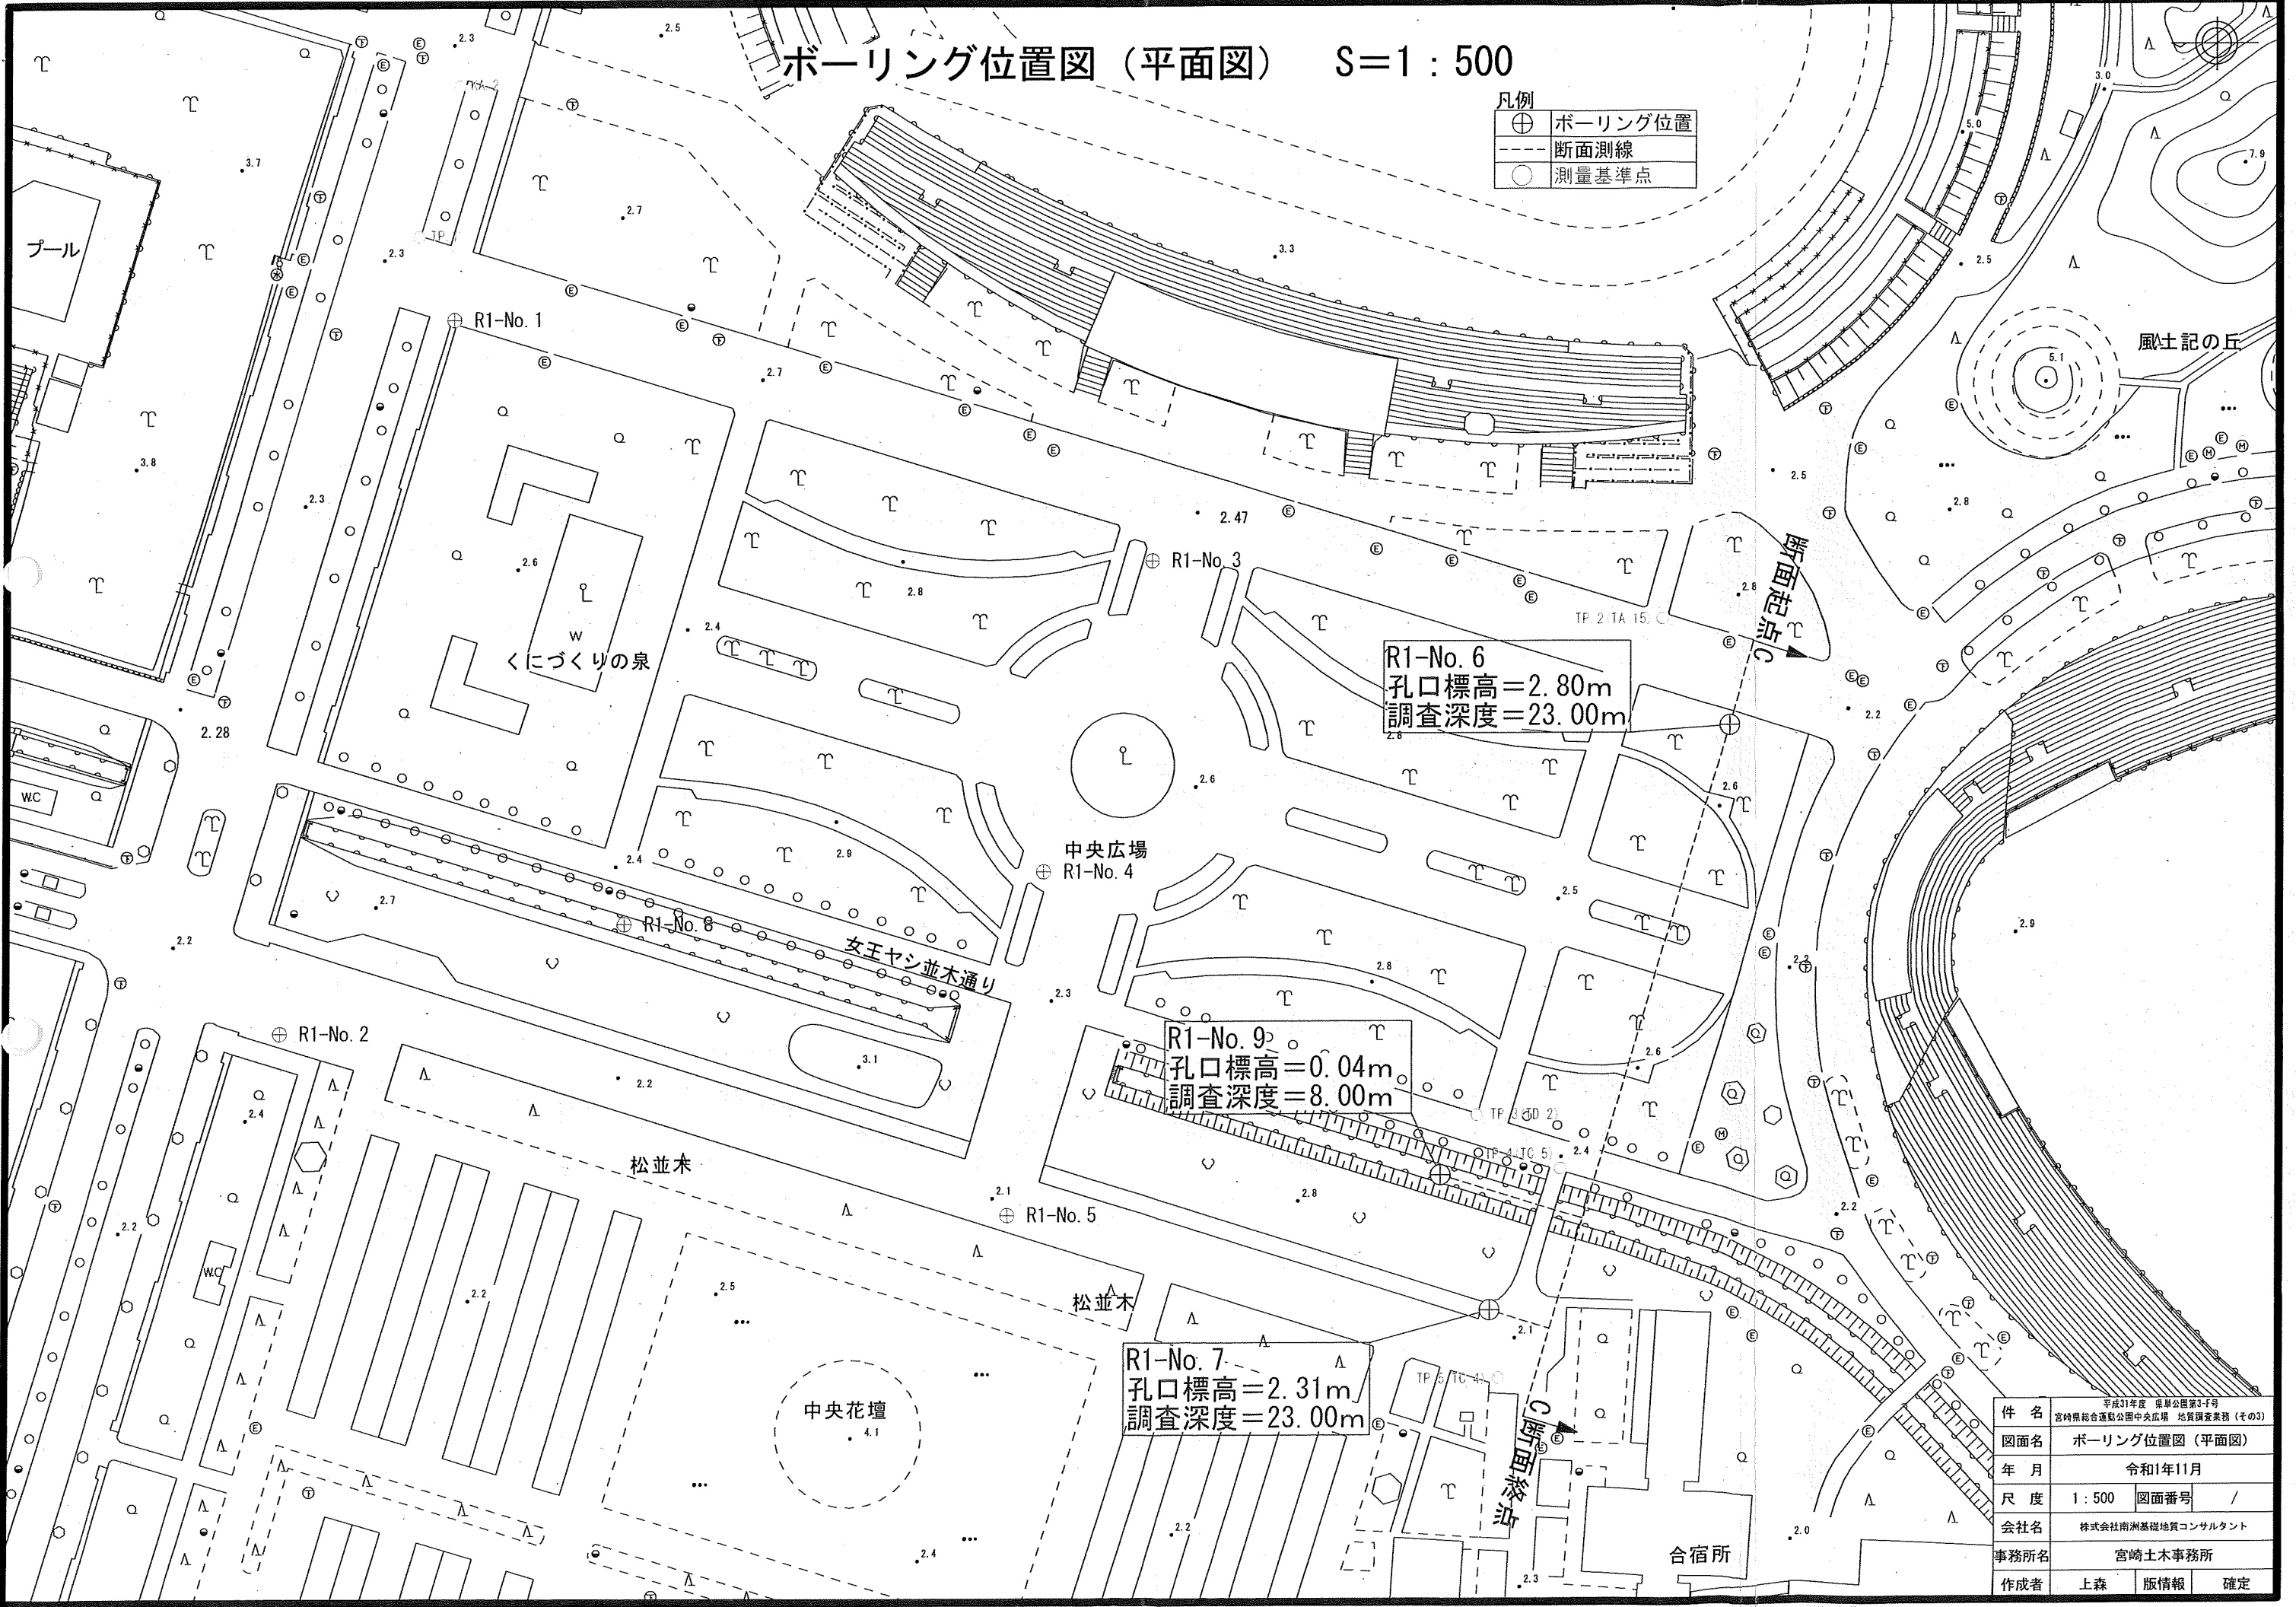

件名	平成31年度 皇宮公園第3号 宮崎県総合運動公園中央広場 地質調査業務 (その3)		
図面名	ボーリング位置図 (平面図)		
年月	令和1年11月		
尺度	1:500	図面番号	/
会社名	株式会社南洲基礎地質コンサルタント		
事務所名	宮崎土木事務所		
作成者	上森	版情報	確定

