肉用種鶏検定舎詳細図
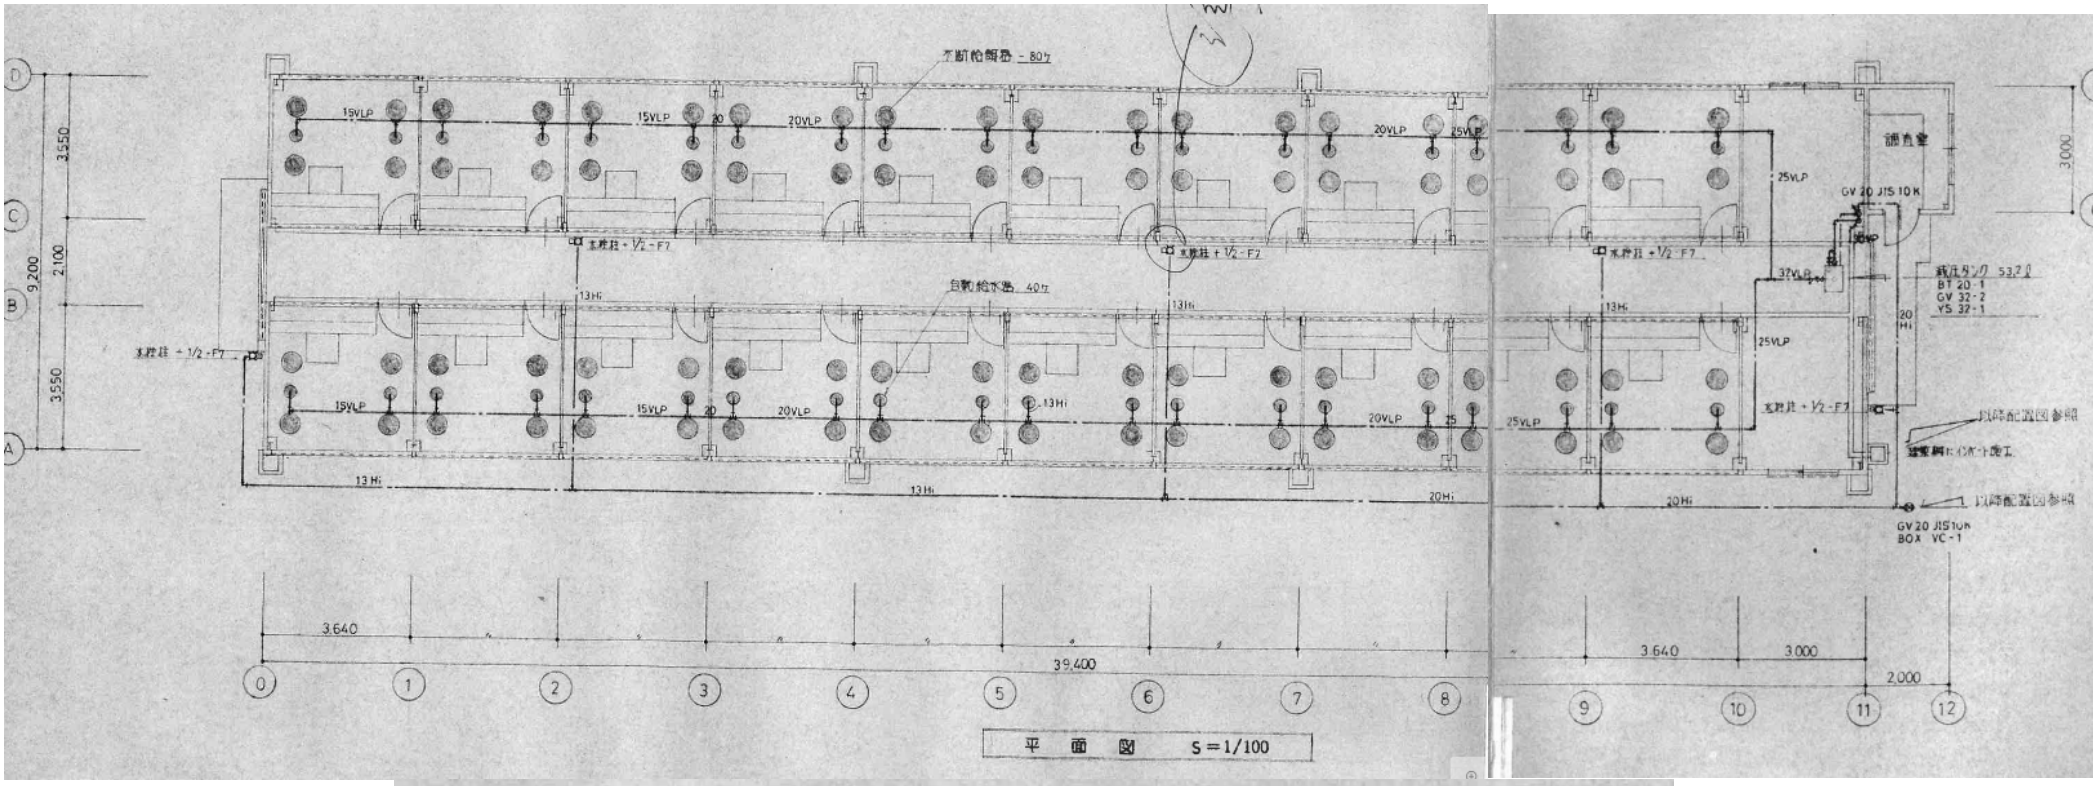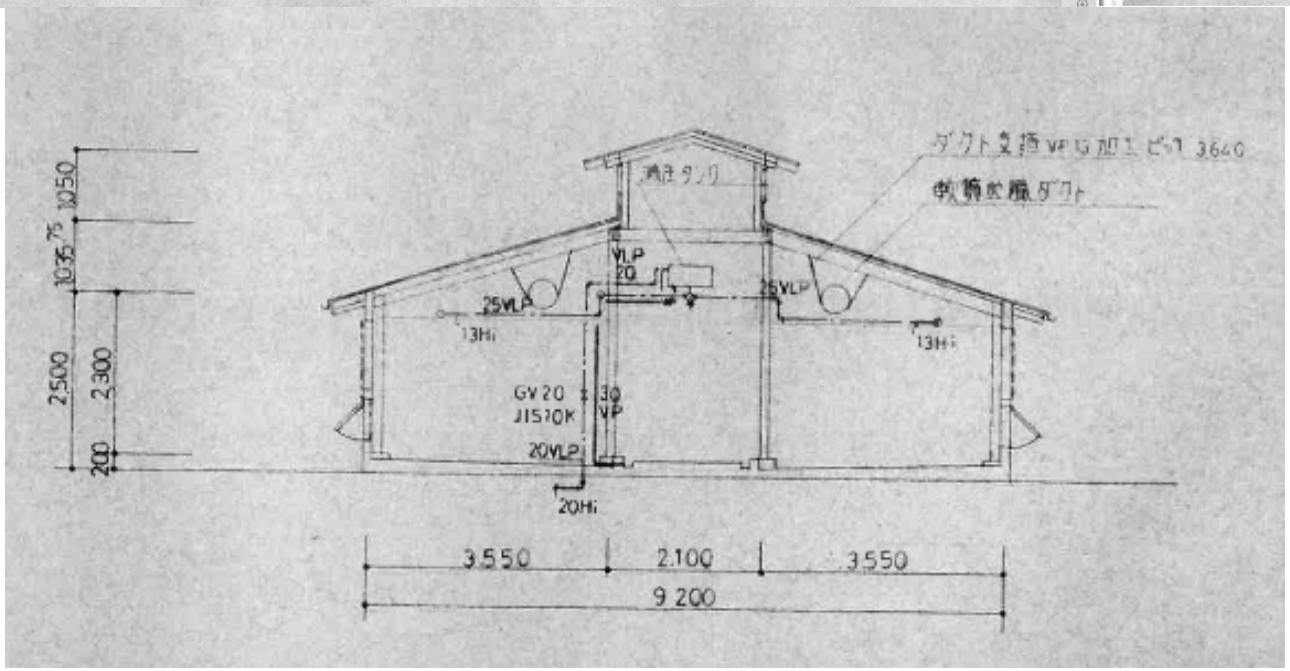
別紙 1